

Naručitelj:  
**REPUBLIKA HRVATSKA**  
**KARLOVAČKA ŽUPANIJA**  
**GRAD DUGA RESA**




Izvršitelj:




**IZMJENE I DOPUNE**  
**PROSTORNOG PLANA UREĐENJA**  
**GRADA DUGA RESE**

**4. GRAĐEVINSKA PODRUČJA NASELJA**  
**4.N. LIST - KARLOVAC 46**

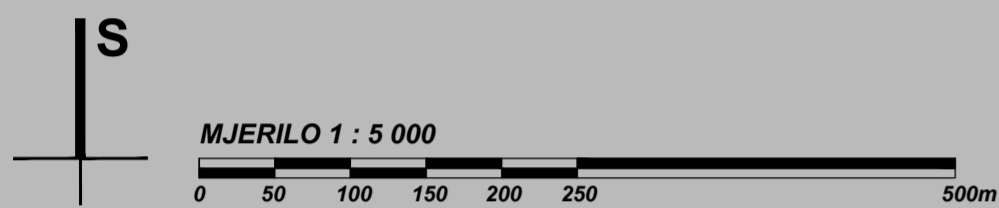


**TUMAČ ZNAKOVA**

- RAZVOJ I UREĐENJE POVRŠINA NASELJA
- IZGRAĐENI DIO GRAĐEVINSKOG PODRUČJA
- RAZVOJ I UREĐENJE POVRŠINA IZVAN NASELJA
- ŠPORTSKO - REKREACIJSKA NAMJENA
- VRIJEDNA OBRADIVA TLA  
/prema članku 3.4.2. Odredbi za provođenje  
Prostornog plana Karlovačke županije/

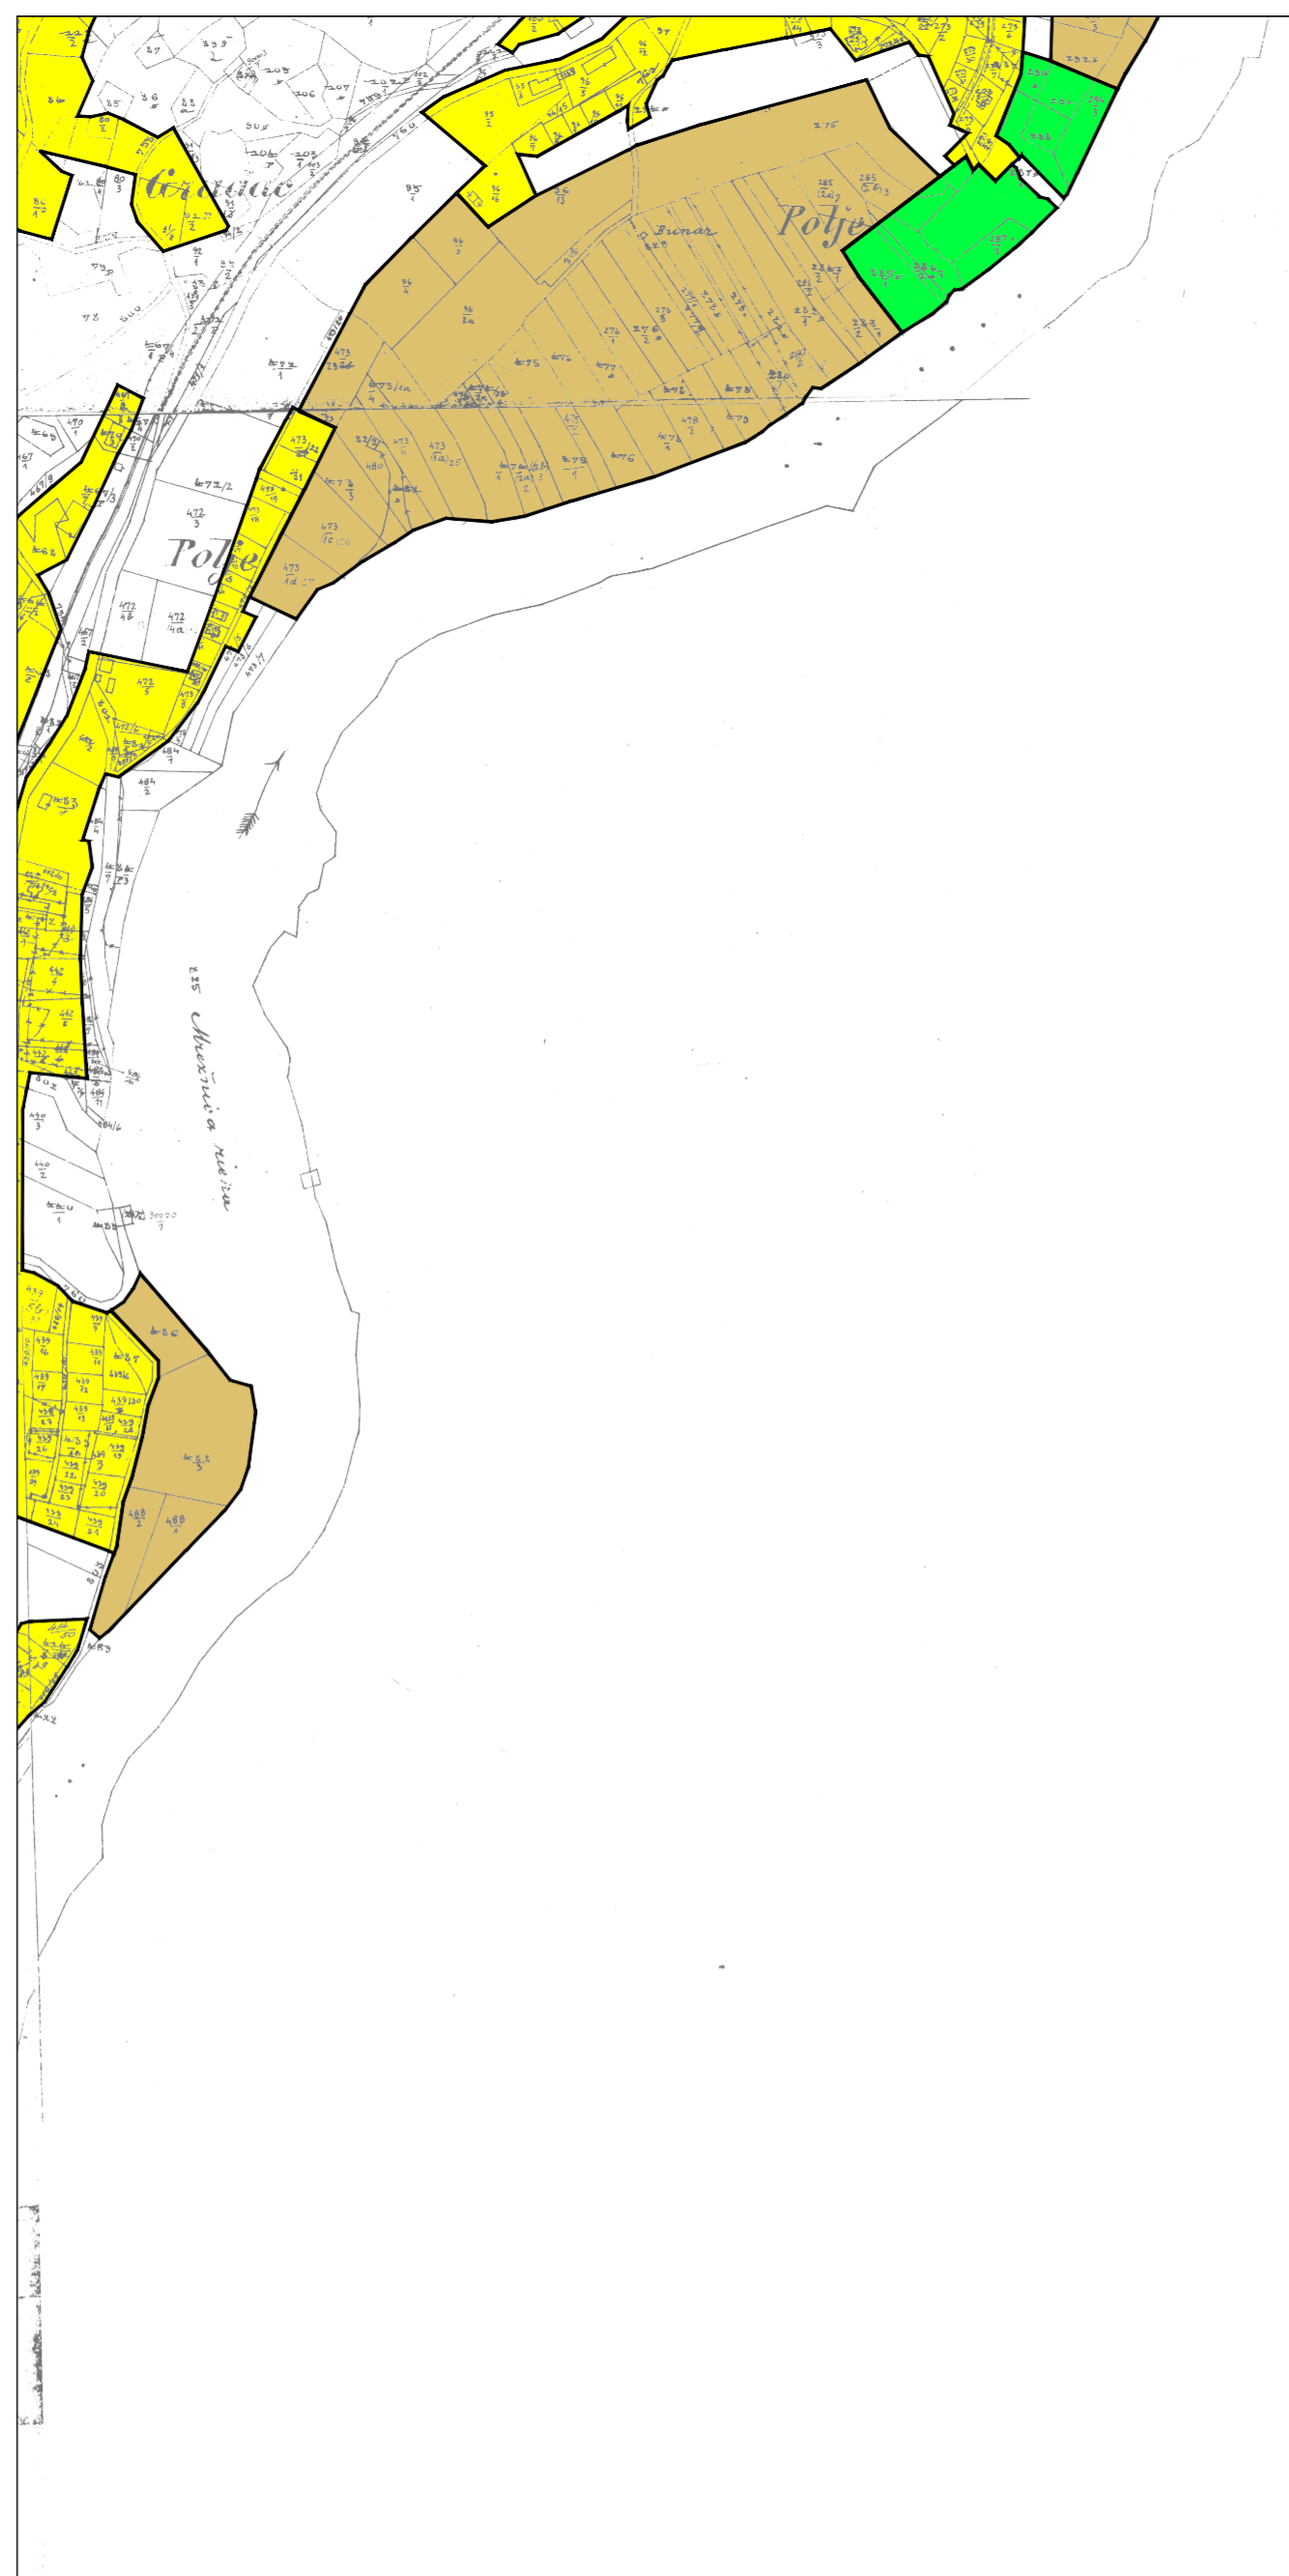

**PODJELA NA LISTOVE**  
**Karlovac -**

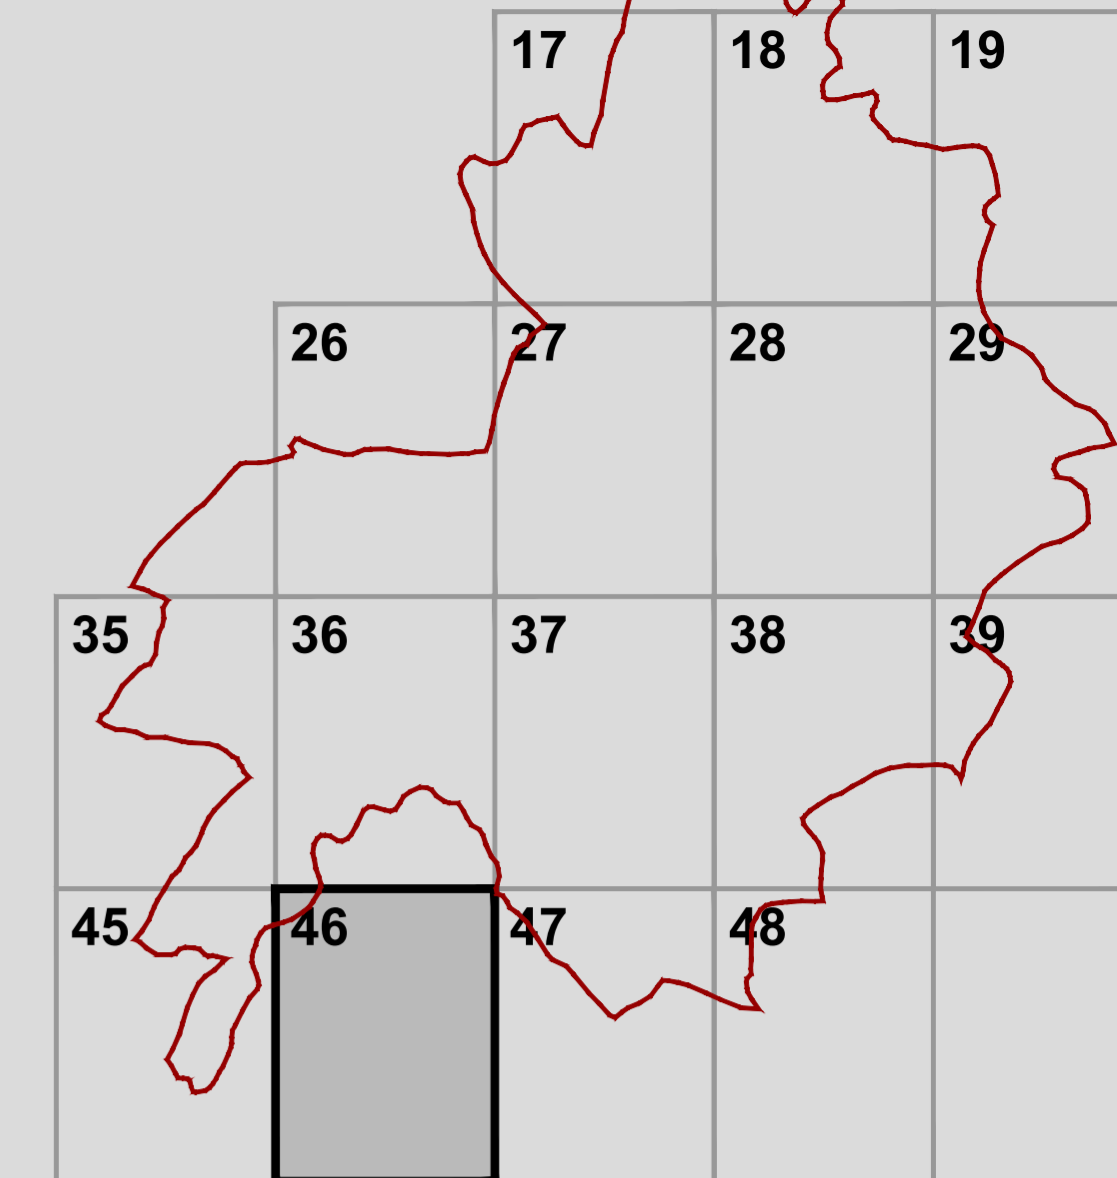

**NASELJA**



1 Zvečaj

**KATASTARSKE OPĆINE**



A K.o. Gornji Zvečaj

**GRAD DUGA RESA**

Naziv prostornog plana:		<b>II. IZMJENE I DOPUNE PROSTORNOG PLANA UREĐENJA GRADA DUGE RESE</b>	
Naziv kartografskog prikaza:		<b>LIST - KARLOVAC 46</b>	
Broj kartografskog prikaza: 4.N.	Mjerilo kartografskog prikaza: 1 : 5000	Odluka Gradskog vijeća Grada Duge Rese o izradi II. Izmjena i dopuna PPUG-a Duge Rese Službeni glasnik grada Duge Rese broj 02/11 Javna rasprava objavljena je: 25. listopada 2011. godine Ponovna javna rasprava objavljena je: 02. siječnja 2012. godine	
Pečat tijela odgovornog za provođenje javne rasprave:		Pečat tijela odgovornog za provođenje javne rasprave:	
M.P.		Mladen RAKOČEVIĆ, dipl.ing.arh.	
Suglasnost na plan: KARLOVAČKA ŽUPANIJA, UPRAVNI ODJEL ZA PROSTORNO UREĐENJE, GRAĐENJE I ZAŠTITU OKOLIŠA suglasnost klasa: 350-02/12-02/2, urbroj: 2133/1-07/01-12-04 od 03. svibnja 2012. godine (prema članku 98. Zakona o prostornom uređenju i gradnji NN 76/07, 38/09, 55/11, 90/11 i 50/12 i ovlaštenju Župana Karlovačke županije, klasa: 010-01/08-01/100, urbroj: 2133-09/01-08-01 od 12. svibnja 2008. godine)			
Pečat pravne osobe koja je izradila plan:		Odgovorna osoba:	
M.P.		Tomislav DOLEČKI, dipl.ing.arh.	
Pečat odgovornog voditelja izrade plana:		Odgovorni voditelj izrade Nacrta prijedloga II. Izmjena i dopuna PPUG-a Duge Rese:	
M.P.		Zrinka TADIĆ, dipl.ing.arh. ovlaštena arhitektica	
Koordinatori plana: Za Grad Duga Resa: Za CPA d.o.o.:		Mladen RAKOČEVIĆ, dipl.ing.arh. Neda KAMINSKI - KIRŠ, dipl.ing.arh.	
Stručni tim u izradi plana: 1. Neda KAMINSKI - KIRŠ, dipl.ing.arh. 2. Tomislav DOLEČKI, dipl.ing.arh. 3. Zrinka TADIĆ, dipl.ing.arh.		4. Maša MUJAKIĆ OJVAN, dipl.ing.arh. 5. Petra IGRC, dipl.ing.arh. 6. Dora DOLEČKI GLASINOVIĆ, dipl.ing.arh. 7. Anka TOMIĆ, dipl.ing.grad.	
Pečat Gradskog vijeća Duge Rese:		Predsjednik Gradskog vijeća Duge Rese:	
M.P.		Nikola BILIĆIĆ, dipl.ing.prom.	
Istovjetnost ovog prostornog plana s izvornikom ovjerava:		Pečat nadležnog tijela:	
..... (ime, prezime, potpis)		M.P.	