

GEO-BIM d.o.o.
Samobor, Starogradska 25
Tel. 3325-956, 3362-650
e-mail: geo-bim@zg.t-com.hr

K.O. MRZLO POLJE MREŽNIČKO
M.B. 307807




GODETSKI SITUACIJSKI NACRT UKLOP U KATAstarski PLAN IZGRADNJA SANITARNOG KANALA U NASELJU GORNJE MRZLO POLJE

kč.br. 389/6, 395, 396/1, 402/1, 403, 2049/1, 2050, 2753/1, 2754/1
i 2863/1; k.o. Mrzlo Polje mrežničko
MJERILO 1:1000

PROJEKCIJA: HTRS96/TM
VISINSKI DATUM: HVRS71

LEGENDA:

	snimljeno stanje
	vidljiva trajna oznaka betonska ograda
	betonska - žičana ograda
	žičana ograda
	betonska - željezna ograda
	betonska - drvna ograda
	živa ograda
	betonski potporni zid
	el. energija - infostanica stupna
	el. energija - razvodni ormarić
	el. energija - betonski stup
	el. energija - drveni stup
	javna rasvjeta - željezni stup
	signalizacijski uređaj
	telekomunikacije okno
	telefon drveni stup
	odvodnja revizijsko okno
	odvodnja silvnik
	odvodnja kanalicna
	odvodnja rešetka
	vodovod okno
	vodovod zatvarač
	vodovod hidrant
	vodovod bunar
	okno nepoznatu
	spomenik

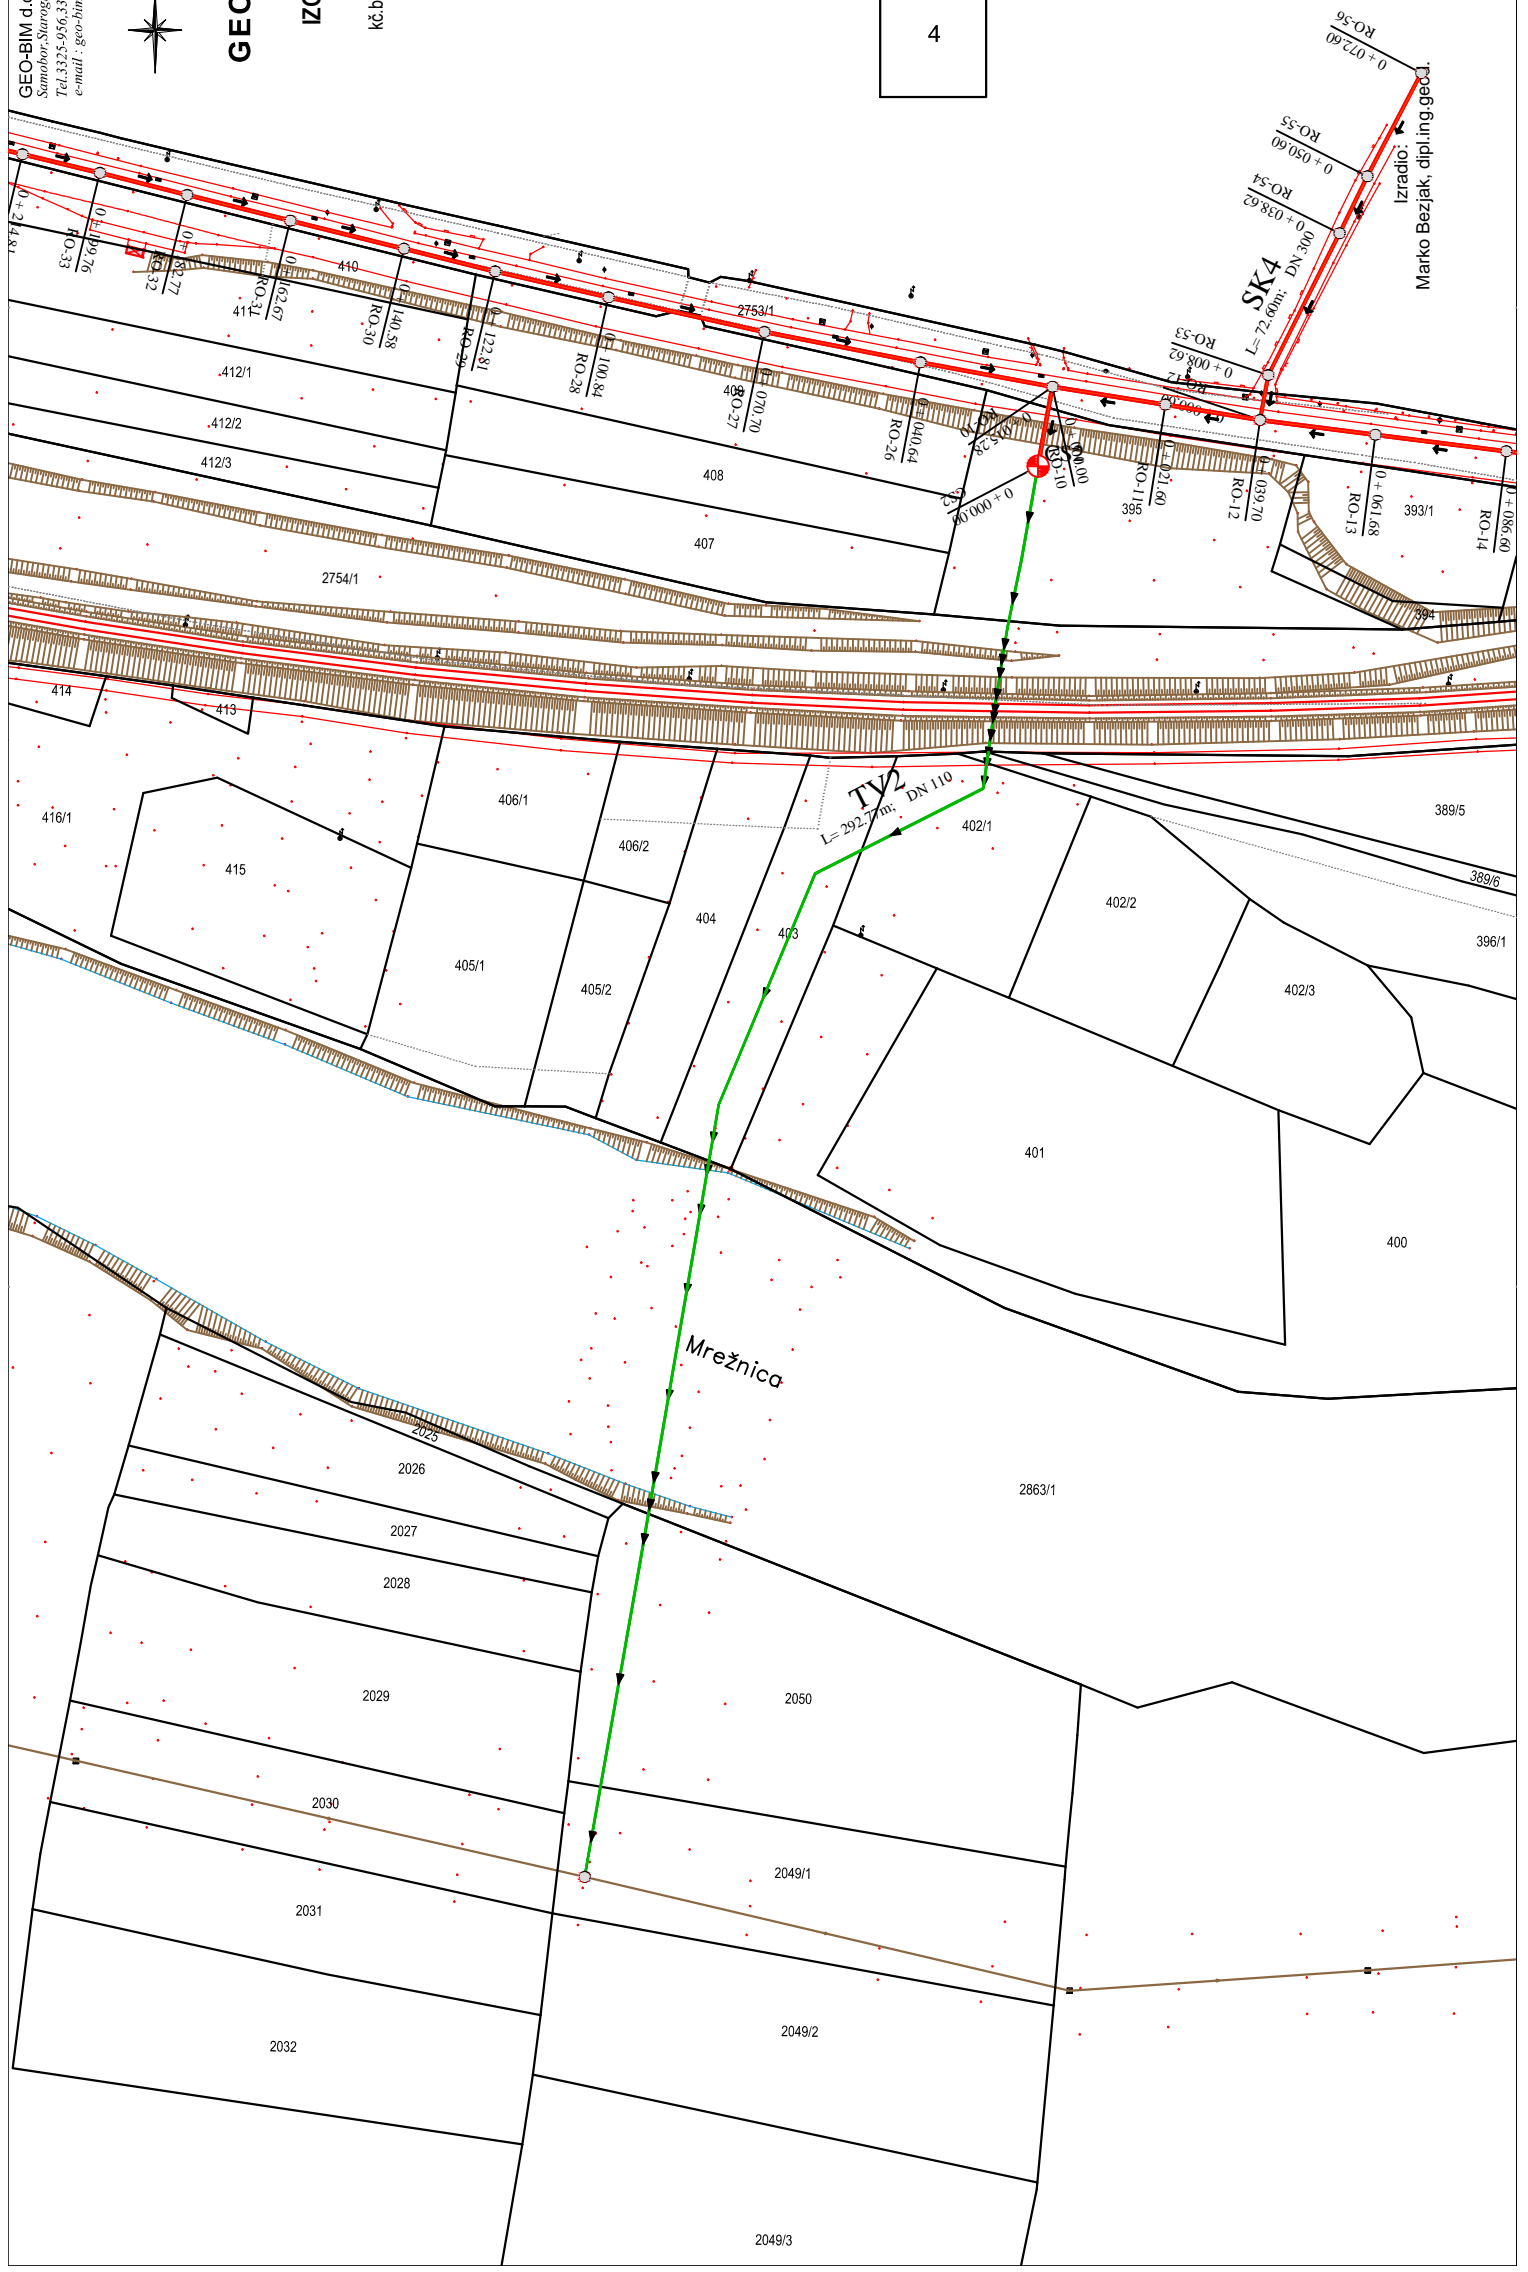

U Samoboru, 15.02.2016.
Izradio: Marko Bezjak, dipl.ing.geod.

Ovlaštena osoba:
Ozren Resanović, dipl.ing.geod.