



LEGENDA :

	snimljeno stanje		signalizacijski uređaj
	vidljiva trajna oznaka		telekomunikacije okno
	betonska ograda		telefon drveni stup
	betonska - žičana ograda		odvodnja revizijsko okno
	žičana ograda		odvodnja slivnik
	betonska - željezna ograda		odvodnja kanalica
	betonska - drvena ograda		odvodnja rešetka
	živa ograda		vodovod okno
	betonski potporni zid		vodovod zatvarač
	el. energija - trafostanica stupna		vodovod hidrant
	el. energija - razvodni ormarić		vodovod bunar
	el. energija - betonski stup		okno nepoznato
	el. energija - drveni stup		spomenik
	el. energija - željezni stup		



# GEODETSKI SITUACIJSKI NACRT UKLOP U KATASTARSKI PLAN IZGRADNJA SANITARNOG KANALA U NASELJU GORNJE MRZLO POLJE

kč.br. 366/3 i 2753/1; k.o. Mrzlo Polje Mrežničko  
MJERILO 1:1000

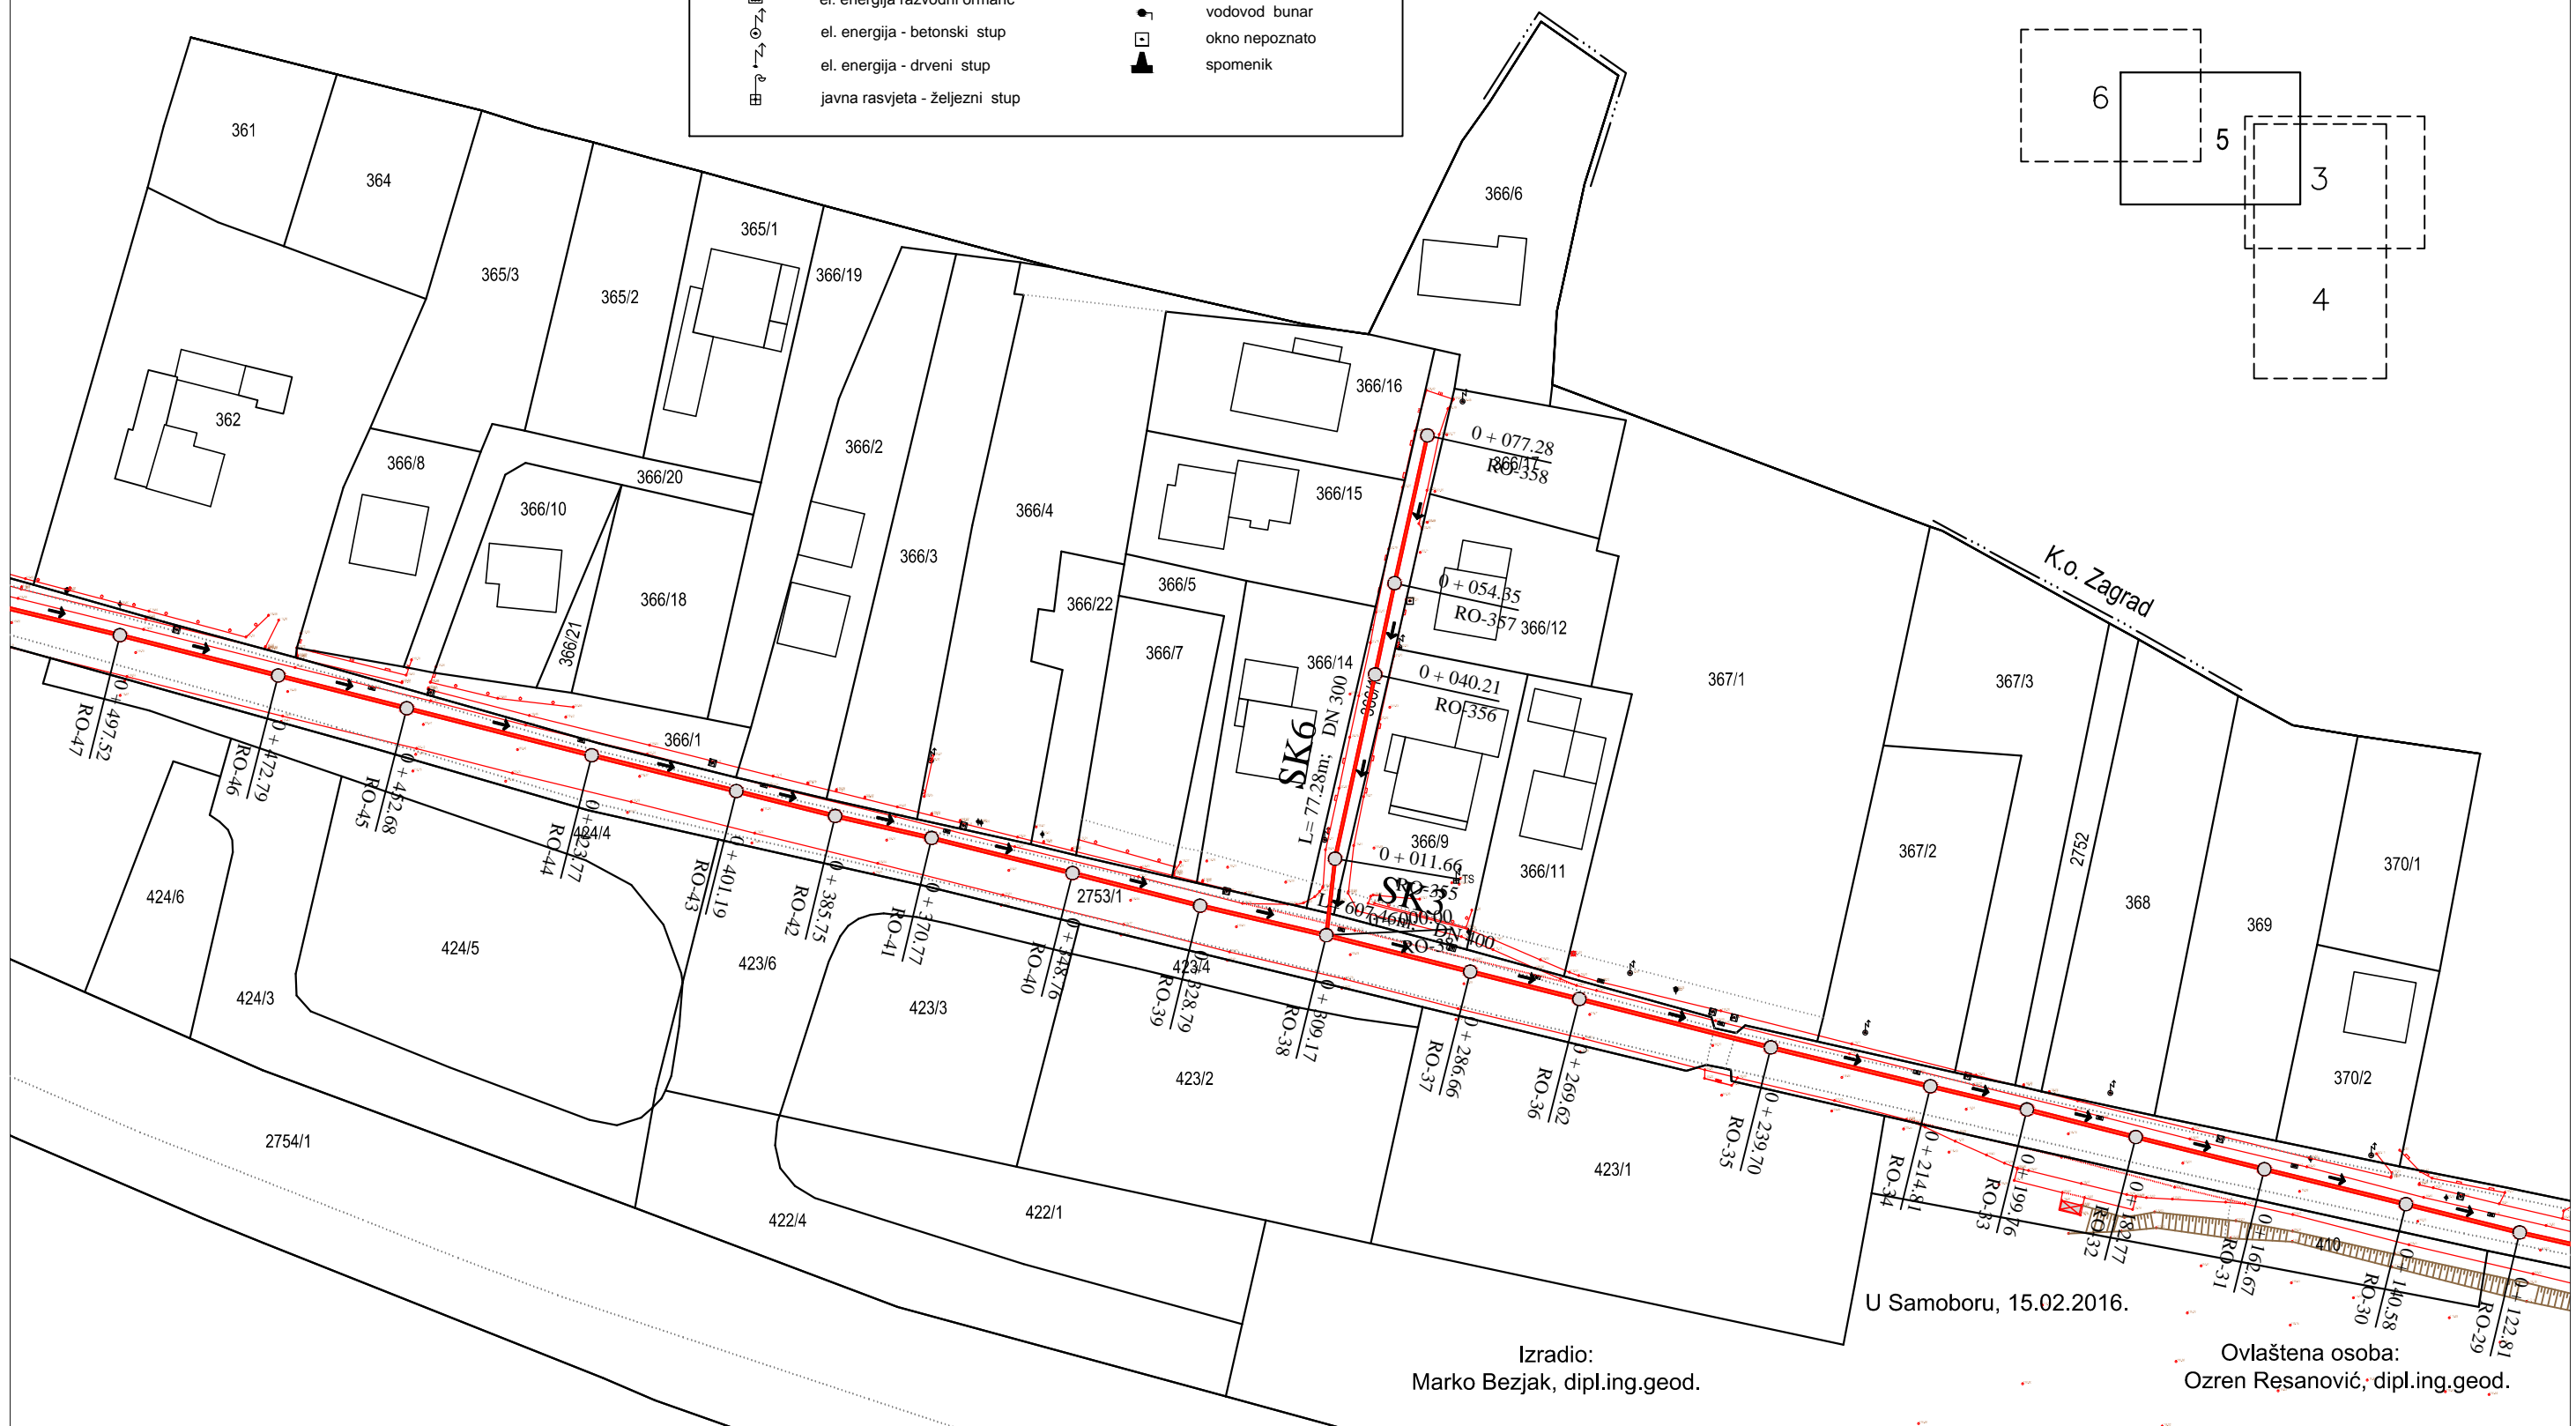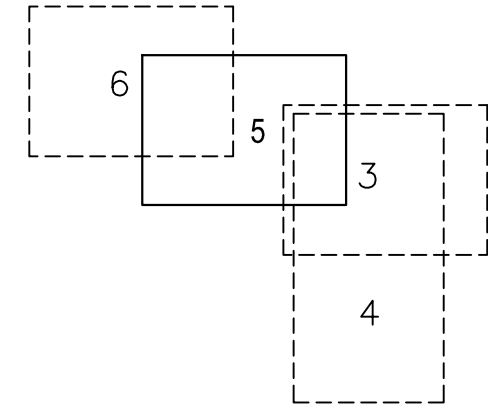

U Samoboru, 15.02.2016.

Izradio:  
Marko Bezjak, dipl.ing.geod.

Ovlaštena osoba:  
Ozren Rešanović, dipl.ing.geod.