


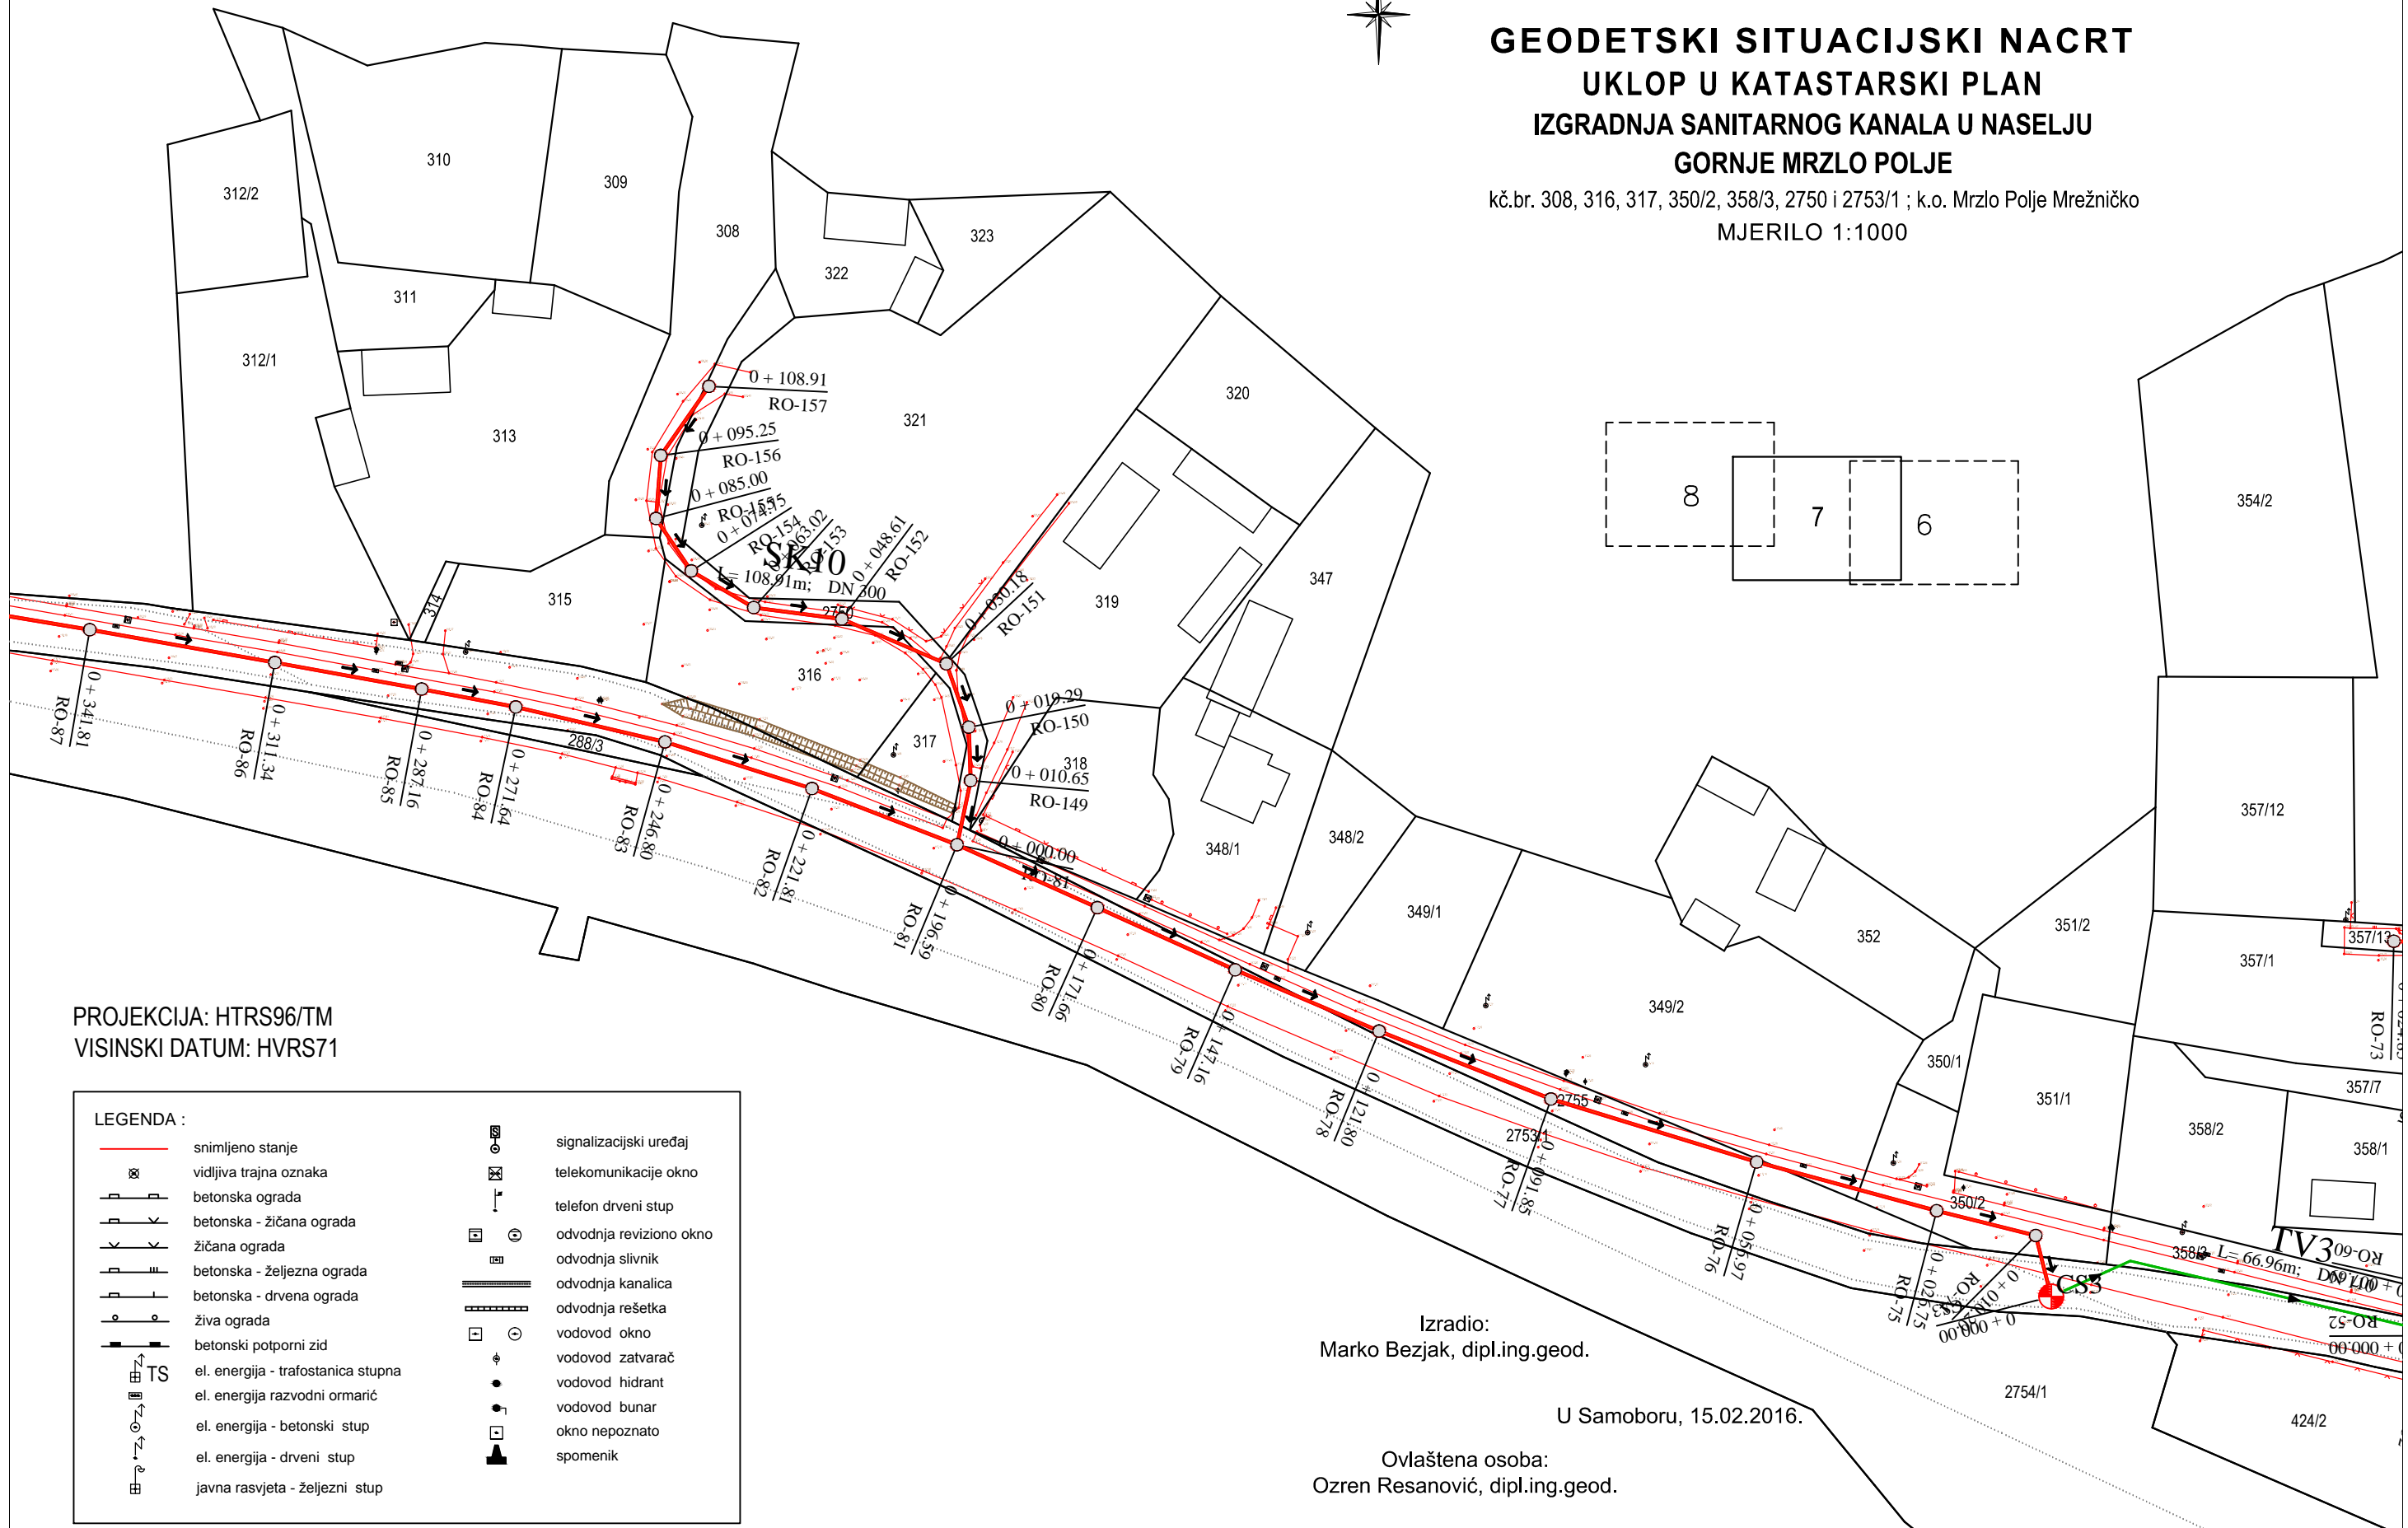

# GEODETSKI SITUACIJSKI NACRT UKLOP U KATASTARSKI PLAN IZGRADNJA SANITARNOG KANALA U NASELJU GORNJE MRZLO POLJE

kč.br. 308, 316, 317, 350/2, 358/3, 2750 i 2753/1 ; k.o. Mrzlo Polje Mrežničko  
MJERILO 1:1000



PROJEKCIJA: HTRS96/TM  
VISINSKI DATUM: HVRS71

LEGENDA :	
	snimljeno stanje
	vidljiva trajna oznaka
	betonska ograda
	betonska - žičana ograda
	žičana ograda
	betonska - željezna ograda
	betonska - drvena ograda
	živa ograda
	betonski potporni zid
	el. energija - trafostanica stupna
	el. energija - razvodni ormarić
	el. energija - betonski stup
	el. energija - drveni stup
	javna rasvjeta - željezni stup
	signalizacijski uređaj
	telekomunikacije okno
	telefon drveni stup
	odvodnja - revizijsko okno
	odvodnja - slivnik
	odvodnja - kanalicica
	odvodnja - rešetka
	vodovod - okno
	vodovod - zatvarač
	vodovod - hidrant
	vodovod - bunar
	okno nepoznato
	spomenik

Izradio:  
Marko Bezjak, dipl.ing.geod.

U Samoboru, 15.02.2016.

Ovlaštena osoba:  
Ozren Resanović, dipl.ing.geod.