


GEO-BIM d.o.o.  
Samobor, Starogradska 25  
Tel: 3325-956, 3362-630  
e-mail: geo-bim@ggi.com.hr

K.O. MRZLO POLJE MREŽNIČKO  
M.B. 307807  
K.O. DUGA RESA 2  
M.B. 338125

# GEODETSKI SITUACIJSKI NACRT UKLOP U KATAstarsKI PLAN IZGRADNJA SANITARNOG KANALA U NASELJU GORNJE MRZLO POLJE

kč.br. 207, 208, 709, 716/4, 719/1, 719/2, 789, 790, 791/1, 794, 2770, 2771 i 2775;  
k.o. Mrzlo Polje Mrežničko  
MJERILO 1:1000

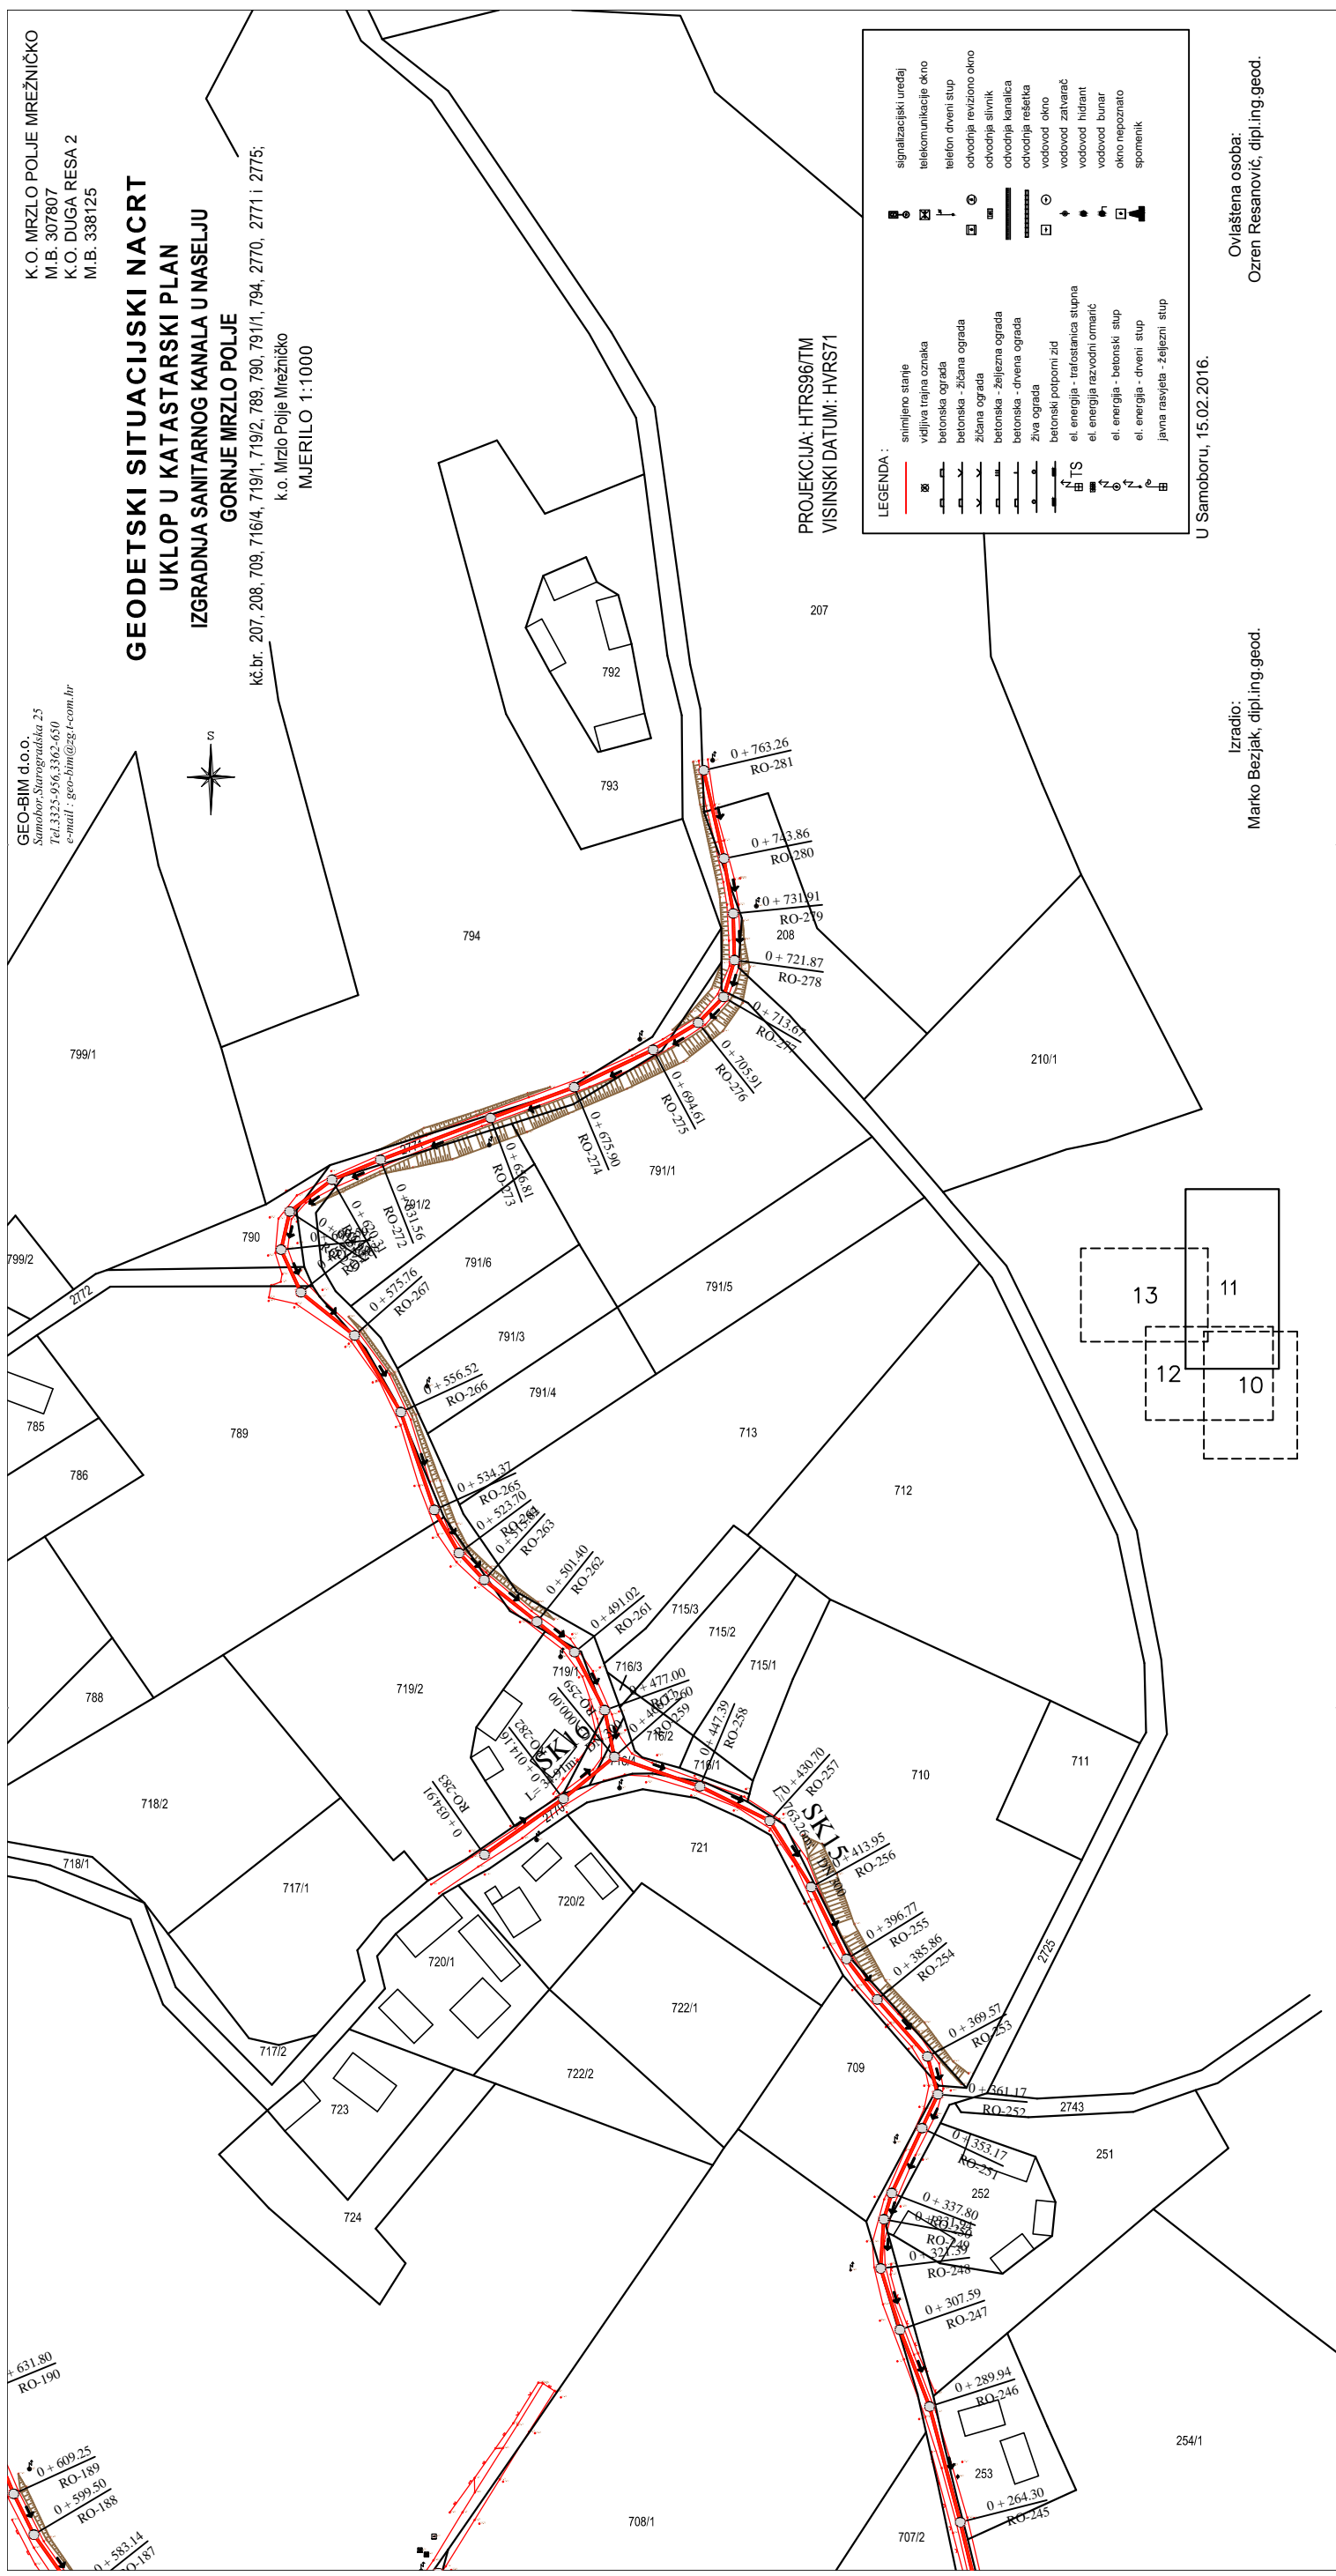

LEGENDA:

—	snimljeno stanje	—	signalizacijski uređaj
—	vidljiva trajna oznaka	—	telekomunikacije okno
—	betonska ograda	—	telefon drveni stup
—	betonska - žičana ograda	—	otvodnja revizijsko okno
—	žičana ograda	—	otvodnja silvnik
—	betonska - željezna ograda	—	otvodnja kanalka
—	betonska - drvena ograda	—	otvodnja rešetka
—	živa ograda	—	vodovod okno
—	betonski potporni zid	—	vodovod zatvarač
—	el. energija - trifaznaica stupna	—	vodovod hidrant
—	el. energija - razvodni omarić	—	vodovod bunar
—	el. energija - betonski stup	—	okno nepoznato
—	el. energija - drveni stup	—	spomenik
—	javna rasvjeta - željezni stup		

PROJEKCIJA: HTRS96/TM  
VISINSKI DATUM: HVRS71

Izradio:  
Marko Bezjak, dipl.ing.geod.

Ovlaštena osoba:  
Ozren Resanović, dipl.ing.geod.

U Samoboru, 15.02.2016.