

GEO-BIM d.o.o.
Samobor, Starogradska 25
Tel. 3325-956, 3362-650
e-mail: geo-bim@zg.t-com.hr

K.O. MRZLO POLJE MREŽNIČKO
M.B. 307807
K.O. DUGA RESA 2
M.B. 338125



PROJEKCIJA: HTRS96/TM
VISINSKI DATUM: HVRS71


GEODETSKI SITUACIJSKI NACRT UKLOP U KATASTARSKI PLAN IZGRADNJA SANITARNOG KANALA U NASELJU GORNJE MRZLO POLJE

kč.br. 645/2, 884/1, 886/1, 886/2, 2753/1, 2754/1, 2776, 2782,

2786, 2809, 2810, ; k.o. Mrzlo Polje Mrežničko

MJERILSKA 1:1000

LEGENDA :	
	snimljeno stanje
	vidljiva trajna oznaka
	betonska ograda
	betonska - žičana ograda
	žičana ograda
	betonska - željezna ograda
	betonska - drvena ograda
	živa ograda
	betonski potporni zid
	el. energija - trafostanica stupna
	el. energija - razvodni ormarić
	el. energija - betonski stup
	el. energija - drveni stup
	javna rasvjeta - željezni stup
	signalizacijski uređaj
	telekomunikacije okno
	telefon drveni stup
	odvodnja reviziono okno
	odvodnja stivnik
	odvodnja kanalicica
	odvodnja rešetka
	vodovod okno
	vodovod zatvarač
	vodovod hidrant
	vodovod bunar
	okno nepoznato
	spomenik

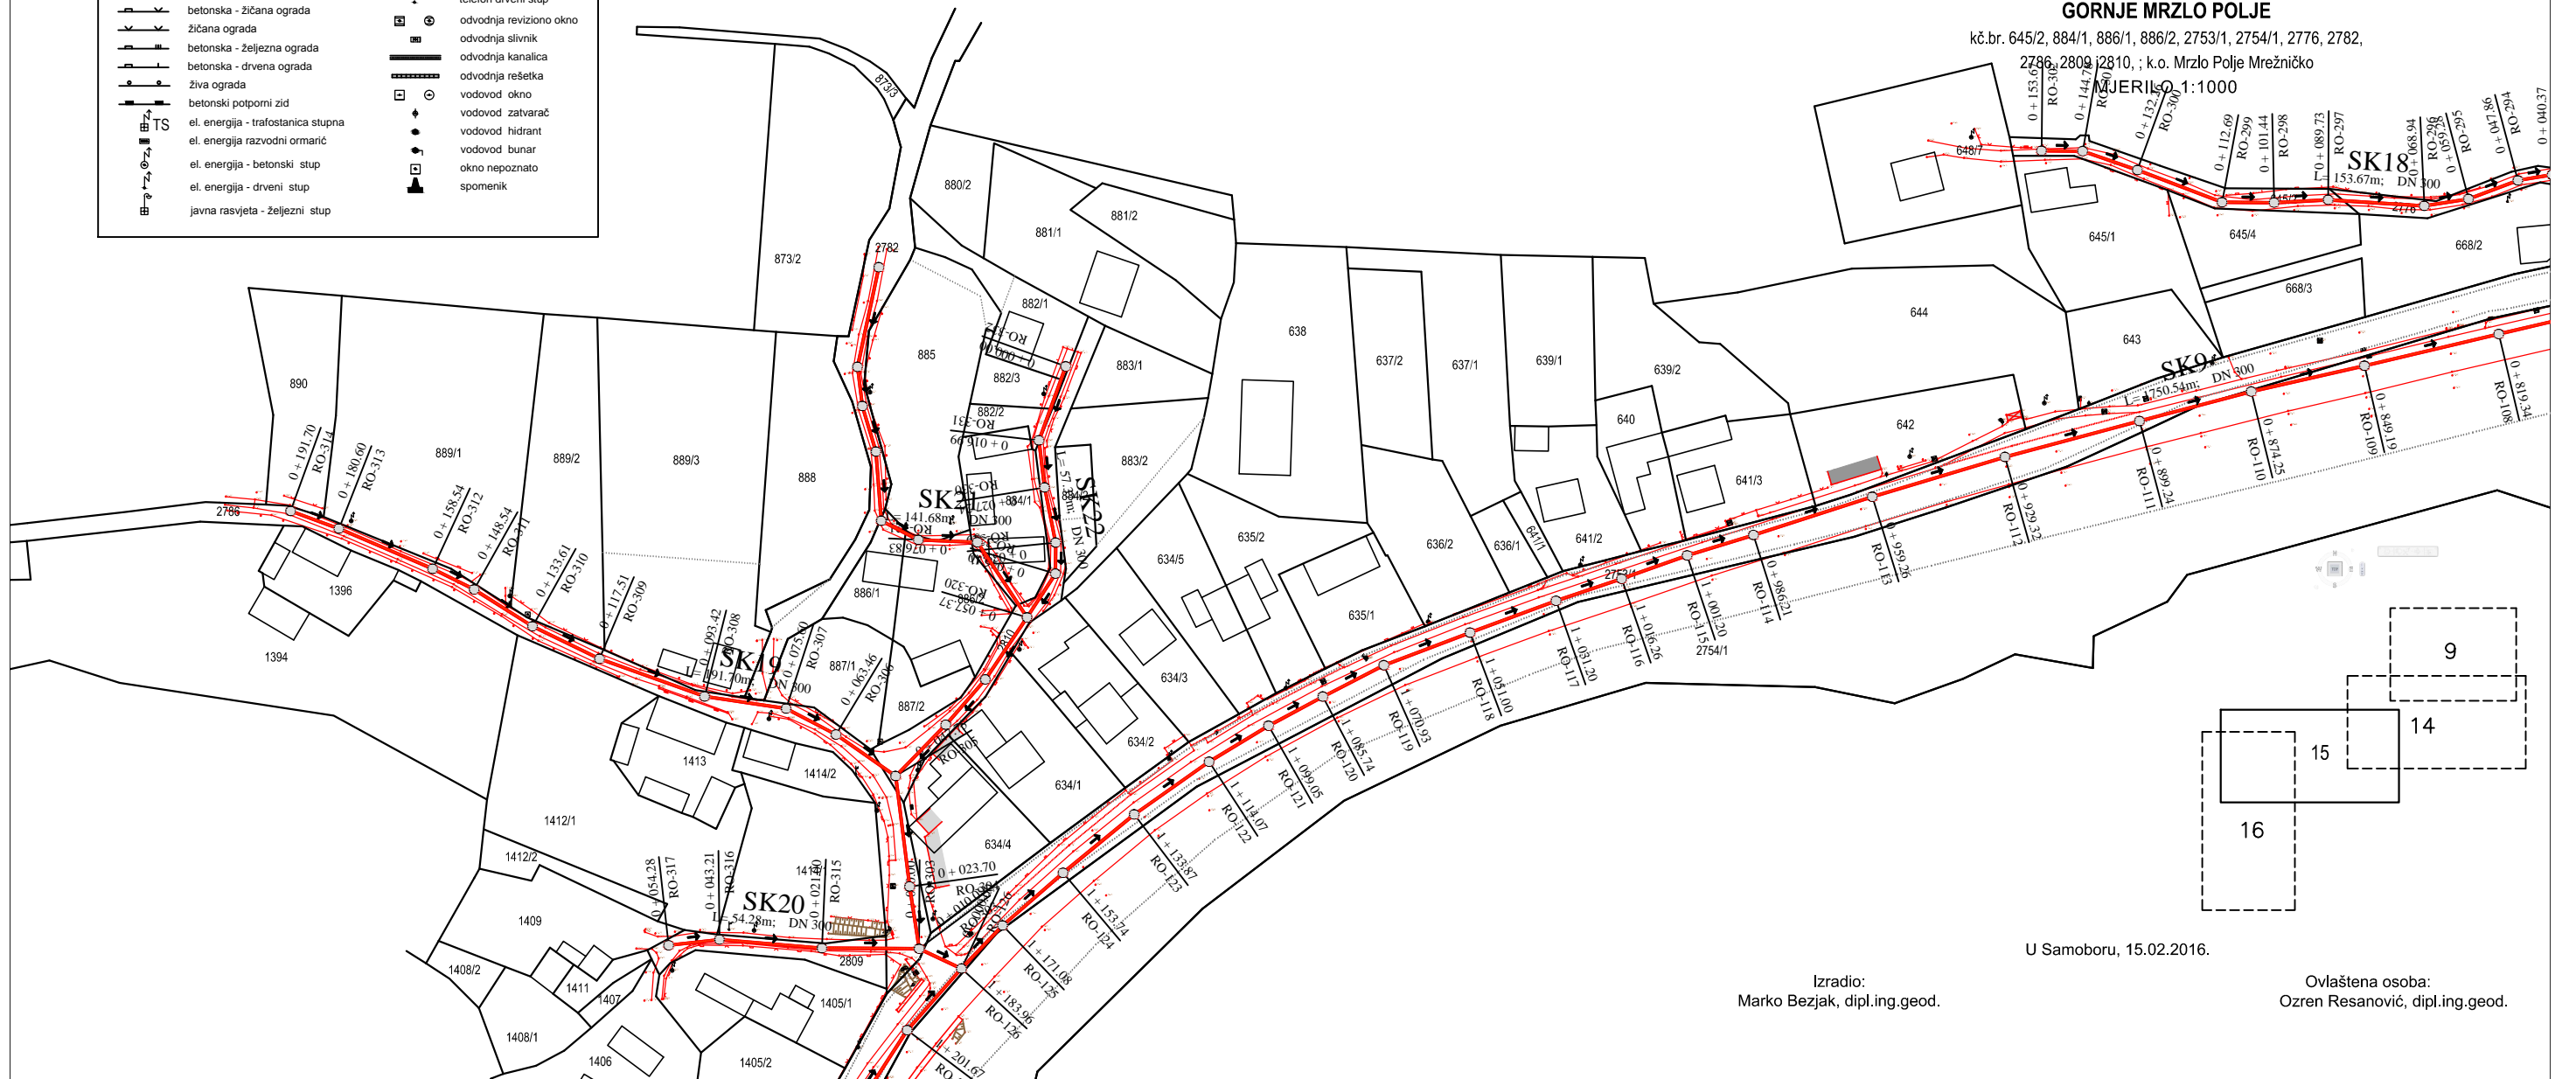

U Samoboru, 15.02.2016.

Izradio:
Marko Bezjak, dipl.ing.geod.

Ovlaštena osoba:
Ozren Resanović, dipl.ing.geod.