



# Geo-kom d.o.o., Duga Resa

za geodetske usluge


Bana Josipa Jelačića 87, 47250 Duga Resa  
Tel. +385 47 801 662 / Faks +385 47 801 662  
E-mail: mario.novosel@geo-kom.hr  
www.geo-kom.hr  
IBAN HR2724000081190266492  
OIB 84386181608

INVESTITOR:  
Lindbergh Care Duga Resa D.O.O.  
Perinčići 5b, 47 000 Karlovac  
OIB: 75397392389

## GEODETSKA SITUACIJA STVARNOG STANJA

Mjerilo 1:500

Katastarska općina: Duga Resa 2

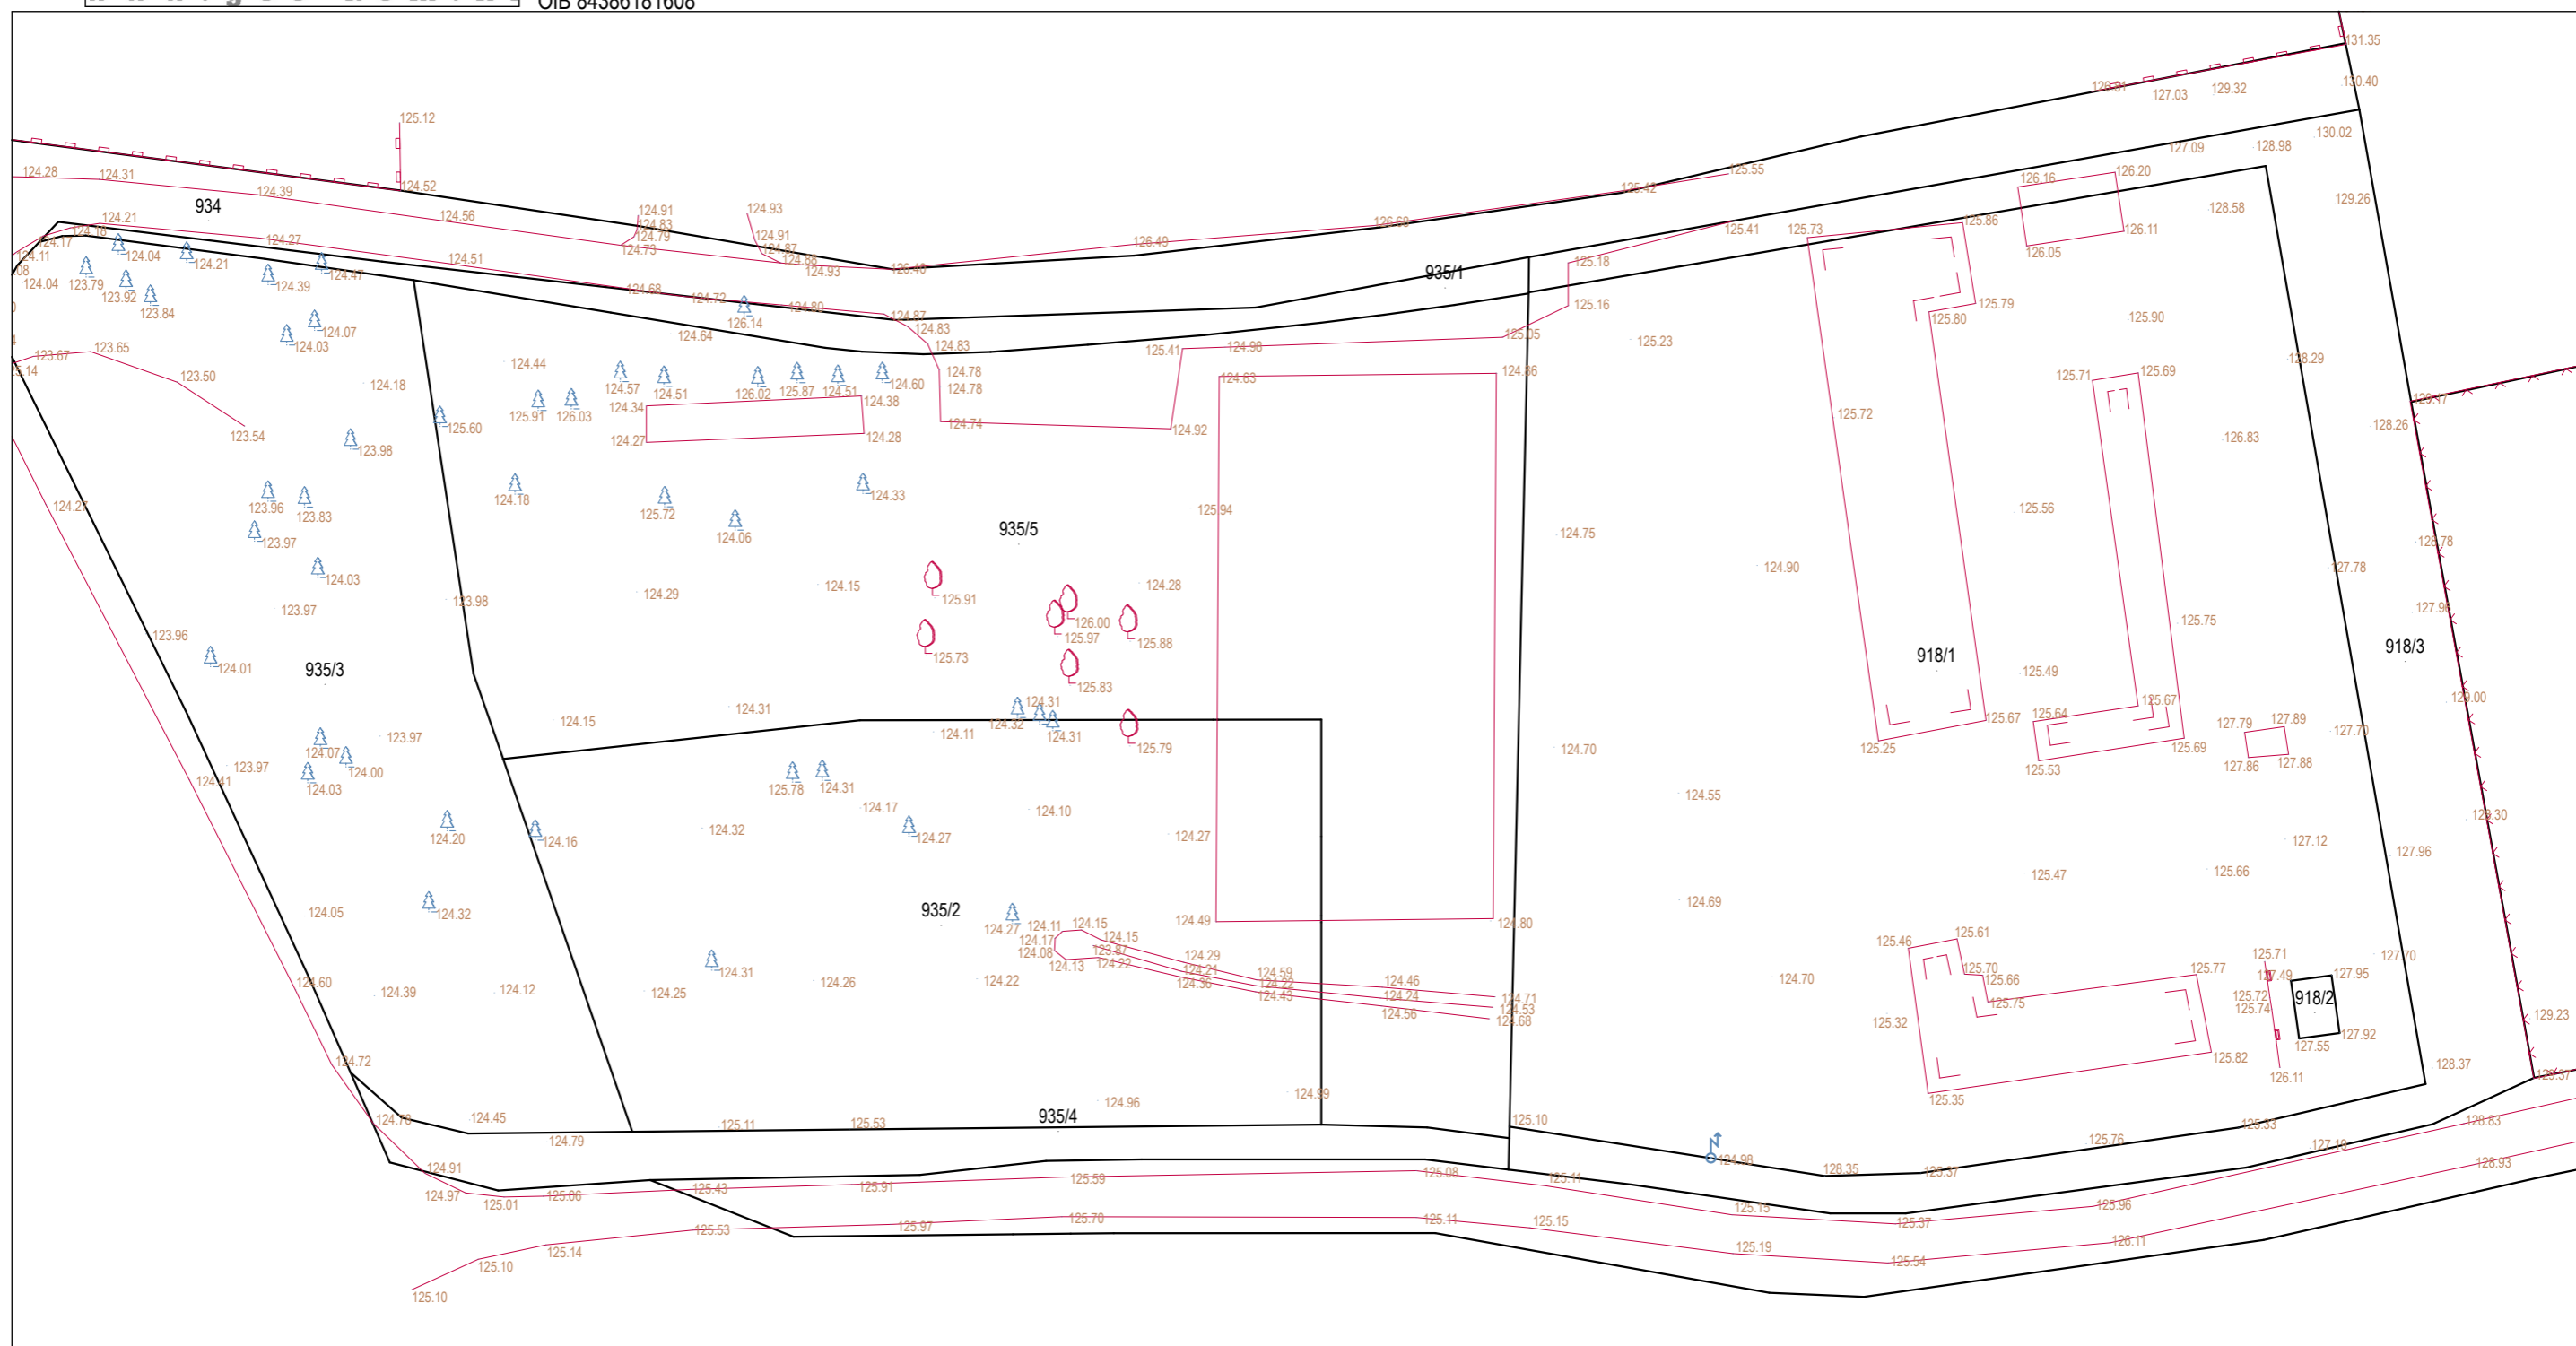

Izradio:  
Tomislav Novosel, mag.ing.geod.et geoinf.  
Duga Resa, travanj 2026. godine  
Broj predmeta: 200/2026  
Glavni projektant: Ante Štampalija mag.ing.arch.

Odgovorna osoba za obavljanje stručnih  
geodetskih poslova:  
Tomislav Novosel, mag.ing.geod.et geoinf.  
Broj ovlaštenja: 1388