


DETALJNI PLAN UREĐENJA POSLOVNE ZONE "DONJE MRZLO POLJE"

2. PROMETNA, TELEKOMUNIKACIJSKA I KOMUNALNA INFRASTRUKTURNA MREŽA 2.B. TELEKOMUNIKACIJSKA MREŽA I VODNOGOSPODARSKI SUSTAV

postojeće	planirano	TUMAČ ZNAKOVA
GRANICE		
		GRANICA OBUHVATA DPU-a
		GRADIVI DIO ČESTICE
JAVNE TELEKOMUNIKACIJE		
		MAGISTRALNI TK KABELOVI
		MAGISTRALNI TK KABELOVI /UKIDA SE RADI IZMJESTANJA/
		TK PODZEMNI OPTIČKI KABEL
		TK PODZEMNI OPTIČKI KABEL /UKIDA SE RADI IZMJESTANJA/
VODNOGOSPODARSKI SUSTAV		
VODOOPSKRBA		
		OSTALI VODOOPSKRBNI CJEVOVODI
ODVODNJA OTPADNIH VODA		
		GLAVNI ODVODNI KANAL (KOLEKTOR)
		OSTALI ODVODNI KANALI

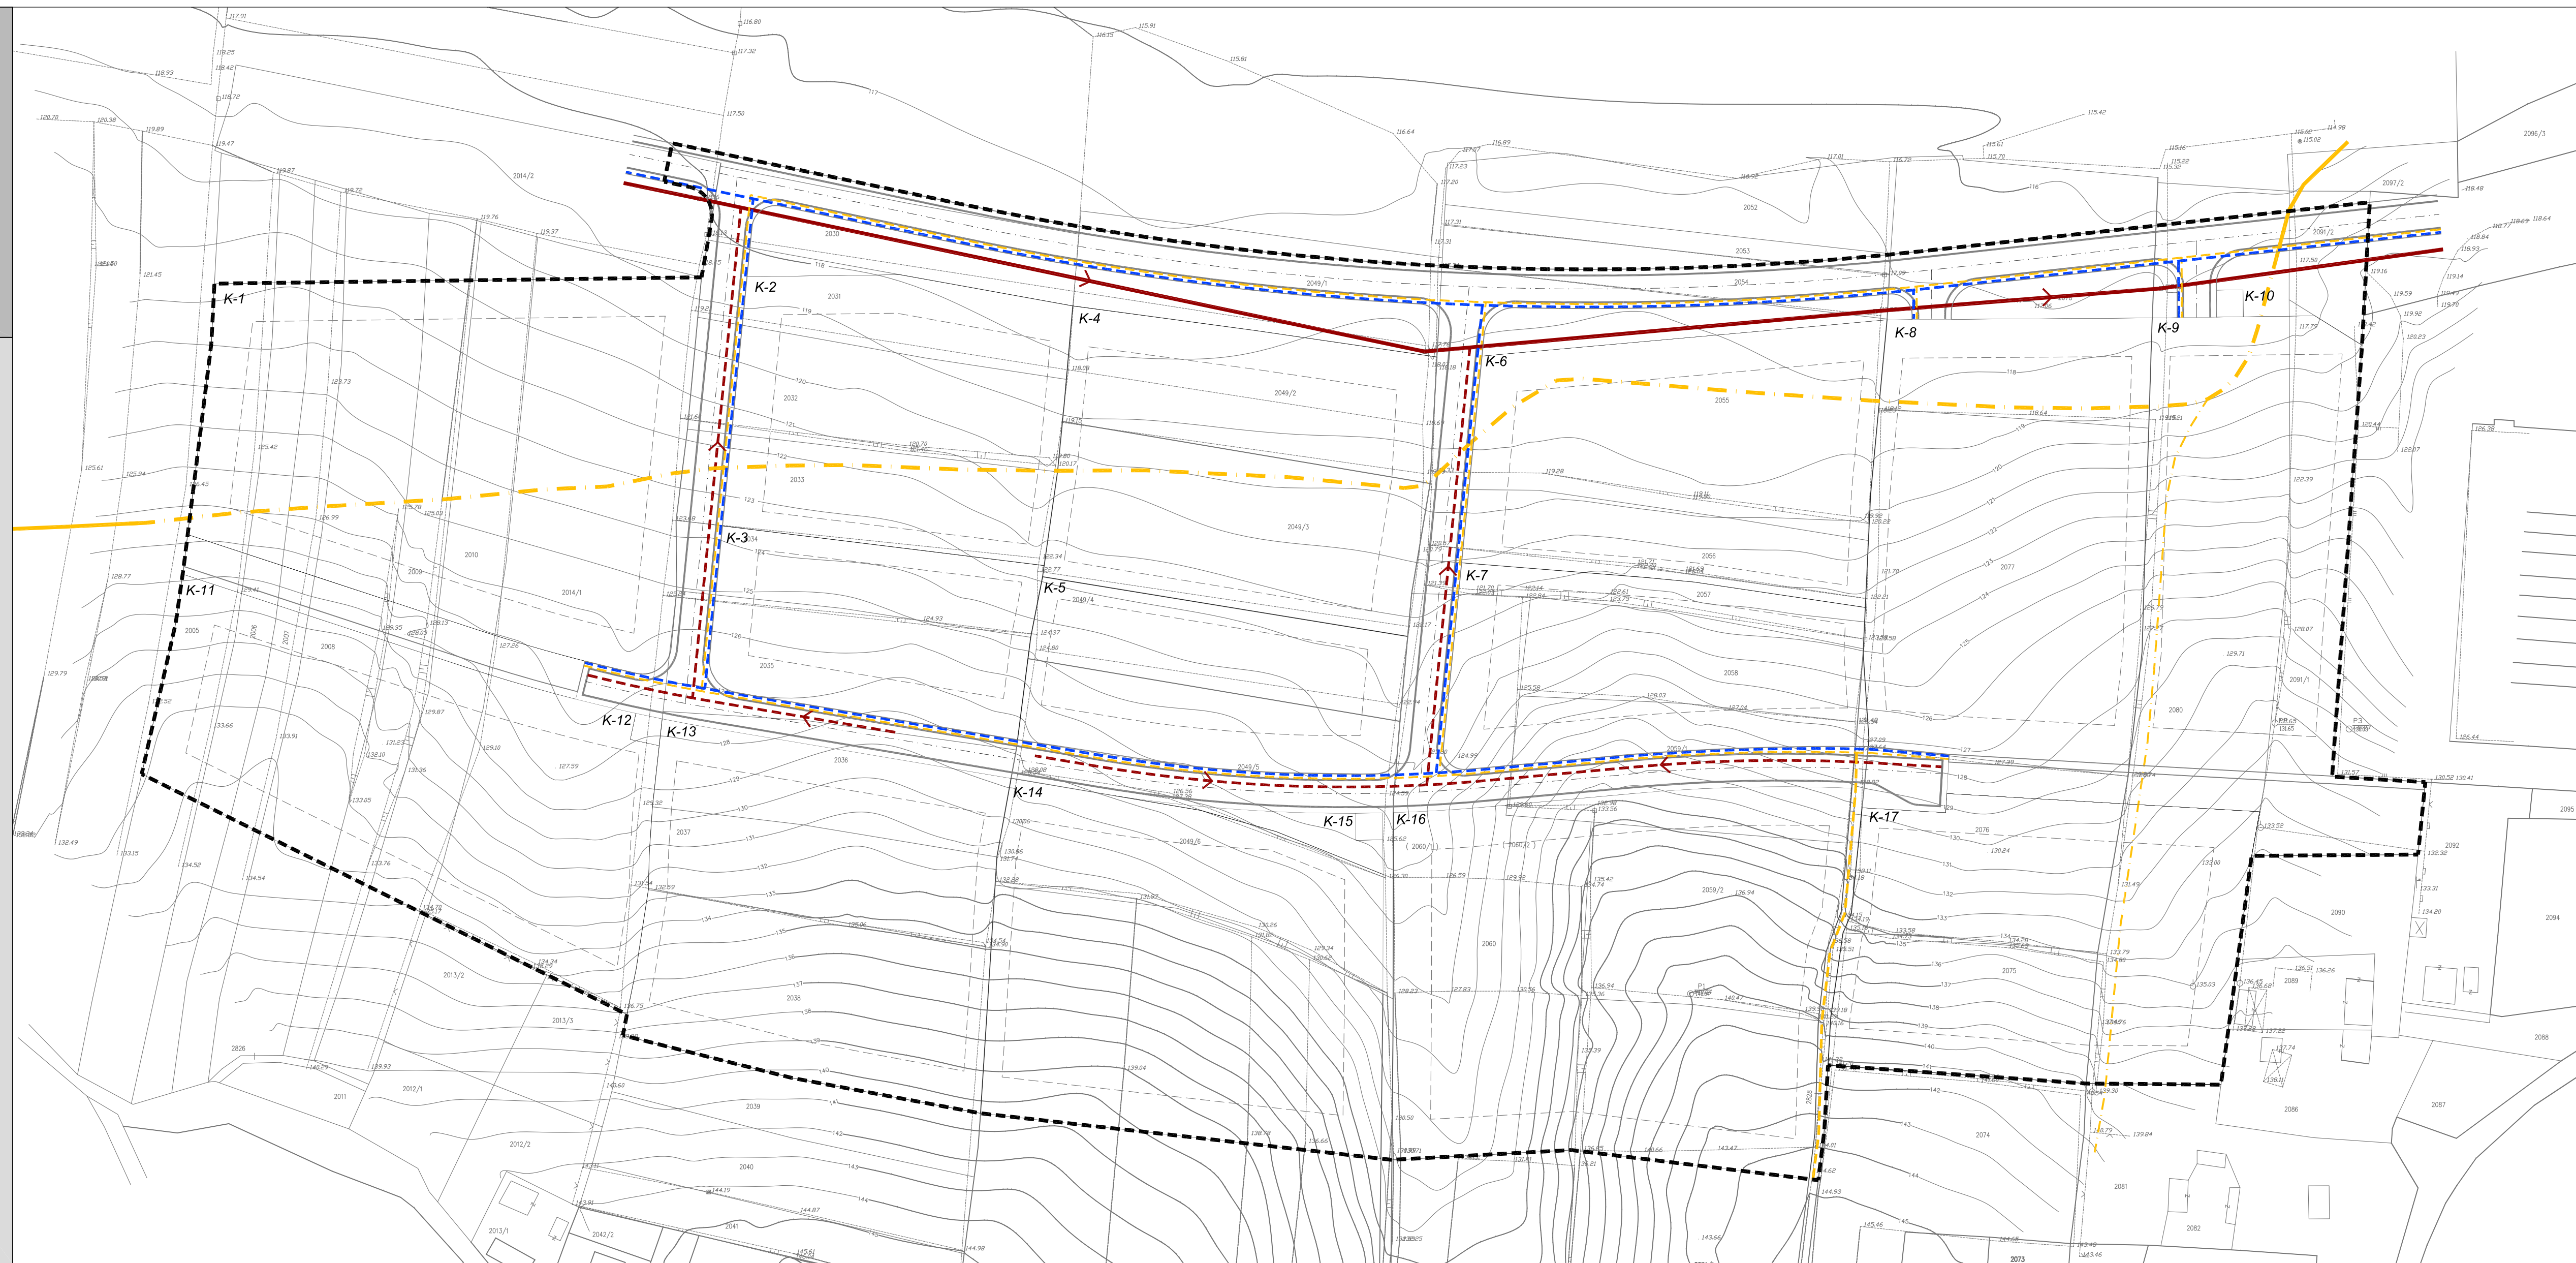

MJ. 1:1000

GRAD DUGA RESA	
Naziv prostornog plana: DETALJNI PLAN UREĐENJA POSLOVNE ZONE "DONJE MRZLO POLJE"	
Naziv kartografskog prikaza: PROMETNA, TELEKOMUNIKACIJSKA I KOMUNALNA INFRASTRUKTURNA MREŽA TELEKOMUNIKACIJSKA MREŽA I VODNOGOSPODARSKI SUSTAV	
Broj kartografskog prikaza: 2.B.	Mjerilo kartografskog prikaza: 1:1000
Odluka Gradskog vijeća Grada Duge Rese o Izradi Detaljnog plana uređenja poslovne zone "Donje Mrzlo Polje": Službeni glasnik Grada Duge Rese broj 08/08	Odluka Gradskog vijeća Grada Duge Rese o donošenju Detaljnog plana uređenja poslovne zone "Donje Mrzlo Polje": Službeni glasnik Grada Duge Rese broj 07/09
Javna rasprava objavljena je: 12.06.2009. godine	Javni uvid održan: od: 23.06.2009. do: 23.07.2009.
Pečat tijela odgovornog za provođenje javne rasprave: M.P.	Odgovorna osoba za provođenje javne rasprave: Mladen Rakočević, dipl.Ing.arh.
Izdalo: CPA - Centar za prostorno uređenje i arhitekturu d.o.o., Zagreb	
Pečat pravne osobe koja je izradila plan: M.P.	Odgovorna osoba: Tomislav Dolečki, dipl.Ing.arh.
Pečat odgovornog voditelja izrade plana: M.P.	Odgovorni voditelj izrade Nacrta prijedloga Detaljnog plana uređenja poslovne zone "Donje Mrzlo Polje": Zrinka Tadić, dipl.Ing.arh. ovlaštena arhitektica
Koordinatori plana: - Za Grad Duga Resa: - Za CPA d.o.o.	- Mladen Rakočević, dipl.Ing.arh. - Neda Kaminski - Kirš, dipl.Ing.arh.
Stručni tim CPA d.o.o. u izradi plana: 1. Neda Kaminski - Kirš, dipl.Ing.arh. 2. Tomislav Dolečki dipl.Ing.arh. 3. Zrinka Tadić, dipl.Ing.arh. 4. Maša Mujakic, dipl.Ing.arh.	5. Petra Maksan, dipl.Ing.arh. 6. Dora Dolečki, dipl.Ing.arh. 7. Anika Tomić, dipl.Ing.grad. 8. Mr.sc. Vladimir Zanić, dipl.Ing.prom.
Pečat Gradskog vijeća Grada Duge Rese: M.P.	Predsjednik Gradskog vijeća Grada Duge Rese: Nikola Biličić
Istovjetnost prostornog plana s izvornikom ovjerava: (ime, prezime, potpis)	Pečat nadležnog tijela: M.P.