

LEGENDA :


- snimljeno stanje
- vidljiva trajna oznaka
- betonska ograda
- betonska - žičana ograda
- žičana ograda
- betonska - željezna ograda
- betonska - drvena ograda
- živa ograda
- betonski poiporni zid
- el. energija - trafostanica stupna
- el. energija razvodni ormarić
- el. energija - betonski stup
- el. energija - drveni stup
- javna rasvjeta - željezni stup

- signalizacijski uređaj
- telekomunikacije okno
- telefon drveni stup
- odvodnja reviziorno okno
- odvodnja slivnik
- odvodnja kanalice
- odvodnja rešetka
- vodovod okno
- vodovod zatvarač
- vodovod hidrant
- vodovod bunar
- okno nepoznato
- spomenik

GEODETSKI SITUACIJSKI NACRT UKLOP U KATASTARSKI PLAN IZGRADNJA SANITARNOG KANALA U NASELJU GORNJE MRZLO POLJE

kč.br. 207; 208; 252; 254/1; 270/3; 271; 276; 283/1; 284/2; 288/3; 308; 316; 317; 319; 350/2;
356/4; 357/1; 357/4; 357/5; 357/6; 357/13; 357/14; 357/15; 357/19; 358/3; 366/13; 375/4; 375/11;
380/2; 380/10; 384/1; 384/3; 395; 402/1; 403; 645/1; 645/2; 645/4; 648/7; 668/2; 671/1; 672/2;
673; 676/1; 676/2; 688; 692; 693; 694/1; 707/1; 708/1; 708/2; 709; 716/4; 719/1; 719/2; 725/1;
729; 730; 743; 781; 783/2; 789; 790; 791/1; 791/2; 849/1; 849/2; 849/4; 882/1; 882/2; 882/4;
884/1; 886/1; 886/2; 1396; 1409; 1412/1; 1438/1; 1439/1; 2030; 2031; 2049/1; 2049/2; 2050;
2055; 2725; 2746/2; 2750; d.2745; 2753/1; d.2754/1; 2755; 2757; 2769; 2770; 2771; d.2772;
2774; 2775; 2776; 2782; 2786; 2809 i 2810; k.o. Mrzlo Polje Mrežničko

MJERILO 1:1000

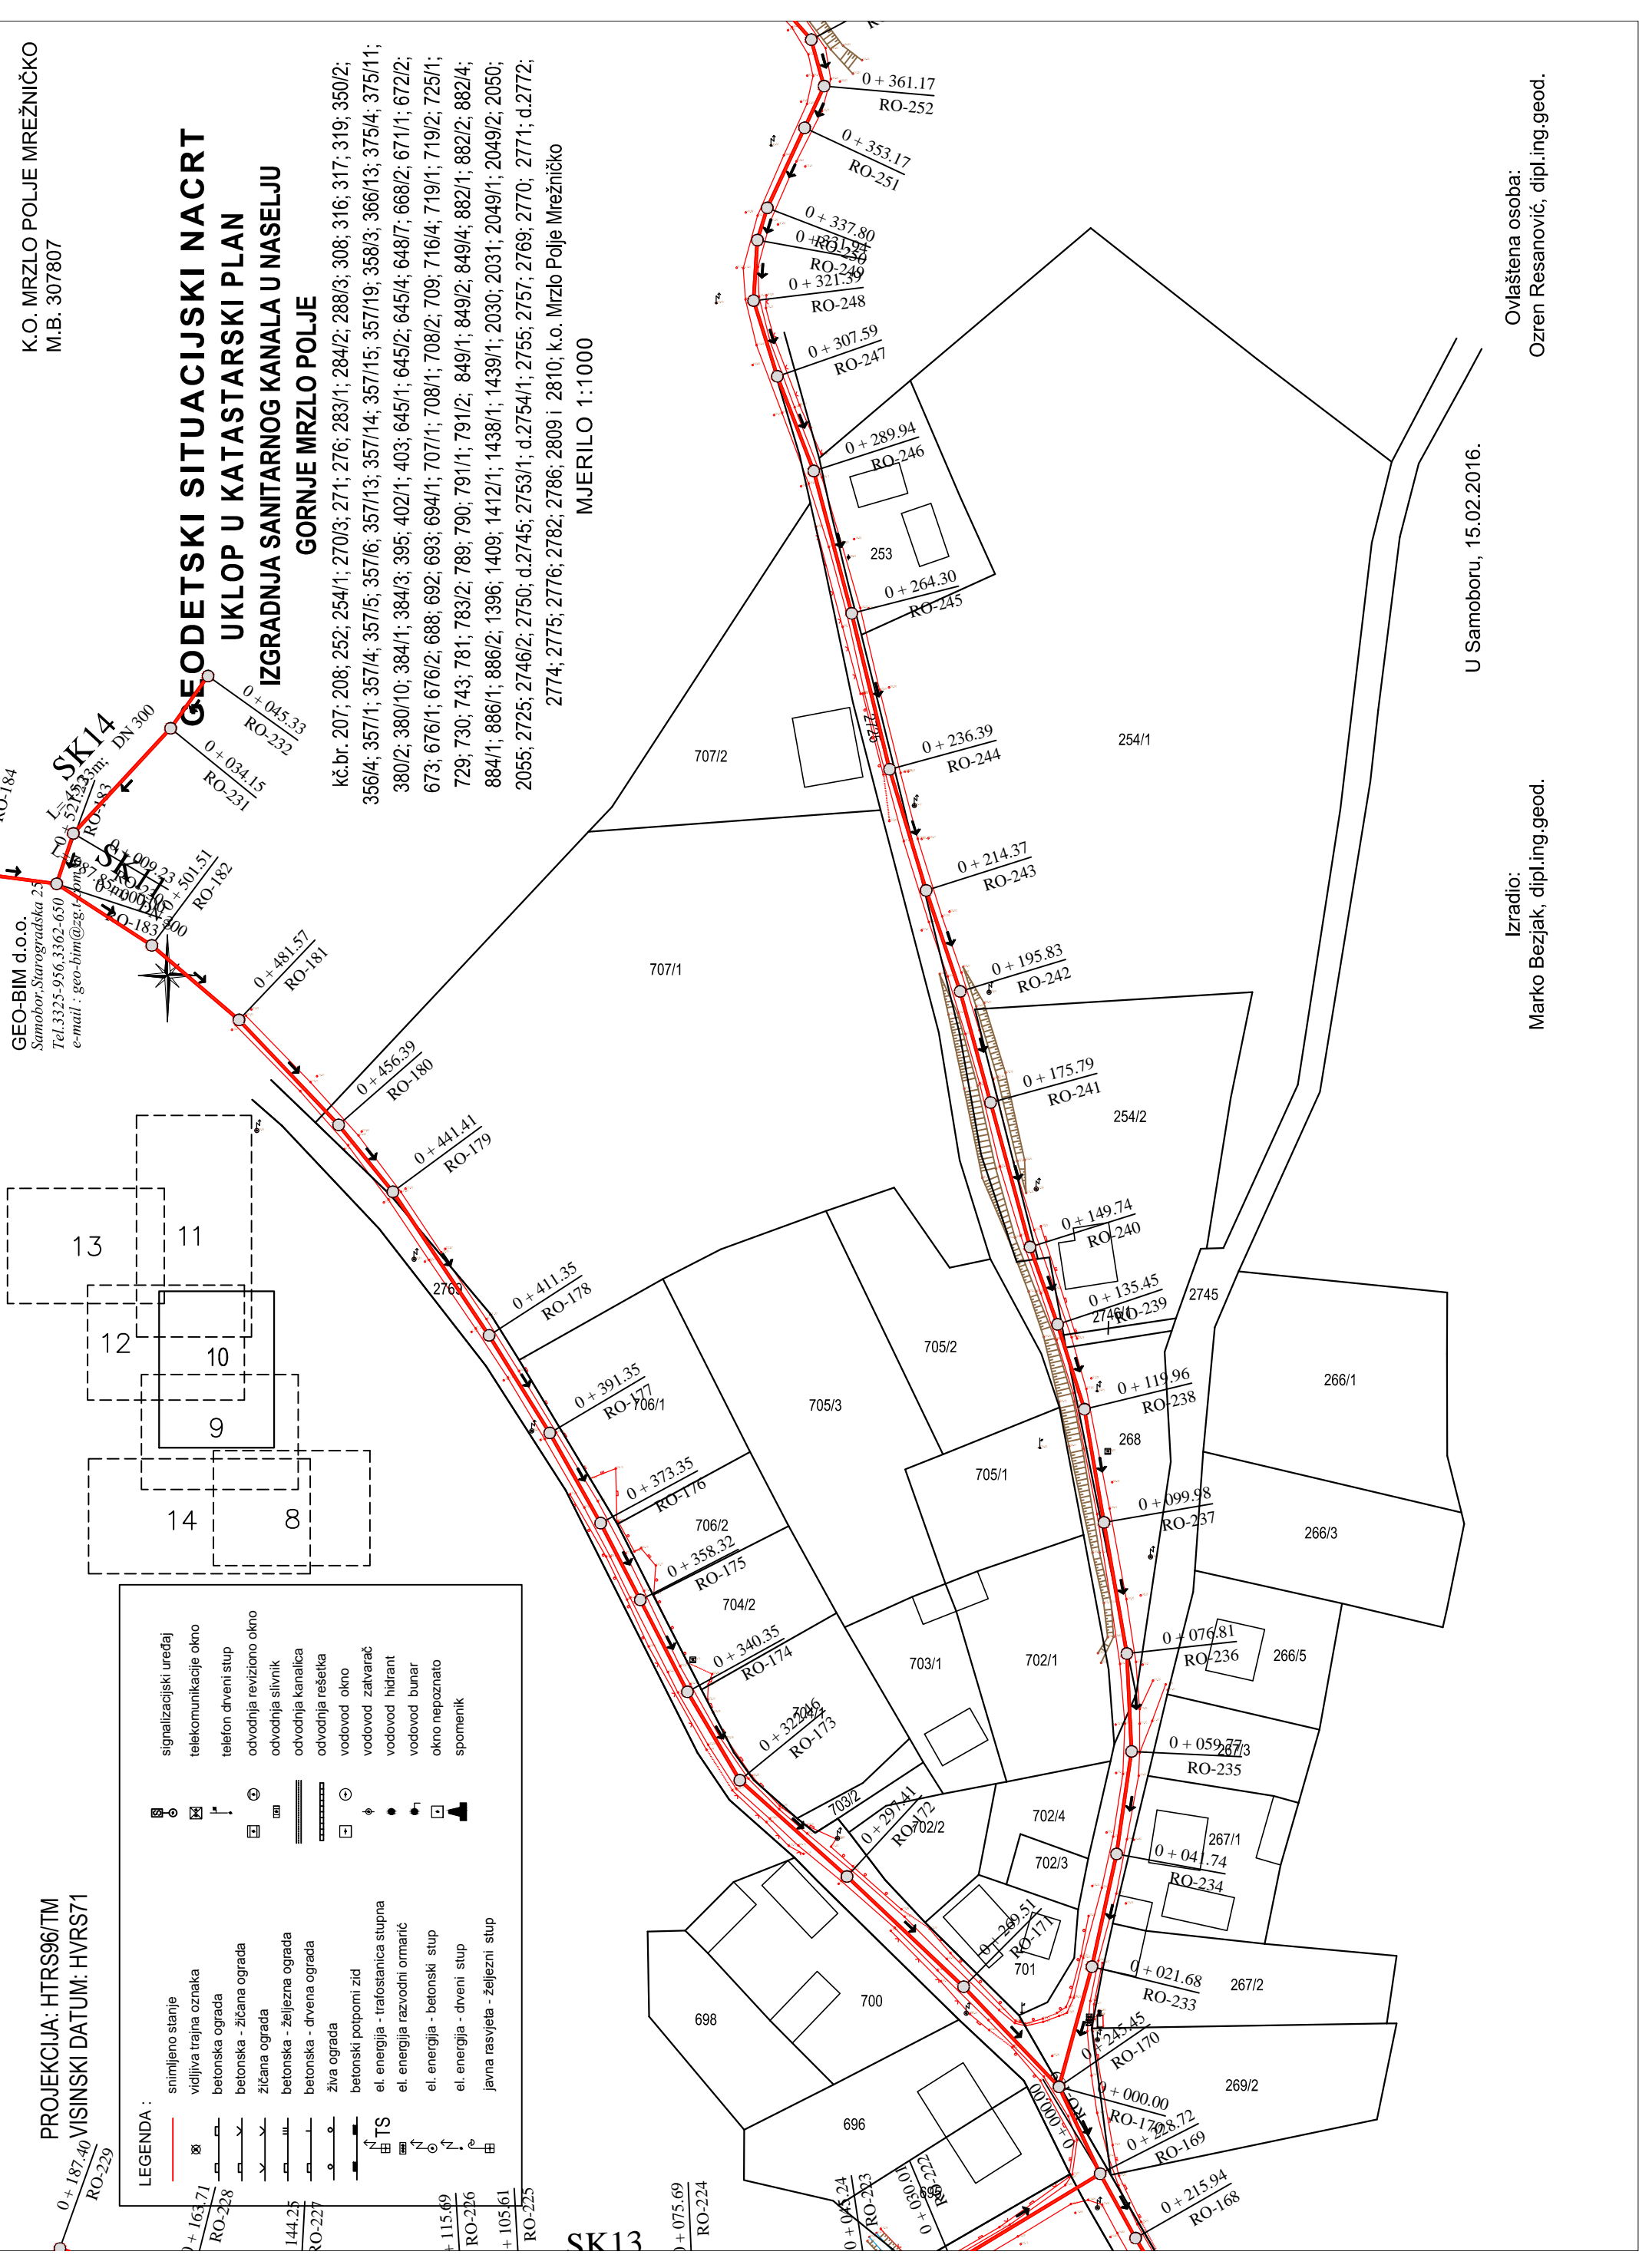

Izradio:
Marko Bezjak, dipl.ing.geod.

Ovlaštena osoba:
Ozren Resanović, dipl.ing.geod.

U Samoboru, 15.02.2016.