


GEO-BIM d.o.o.  
 Samobor, Starogradska 25  
 Tel. 3325-956, 3362-650  
 e-mail: geo-bim@zg.t-com.hr

K.O. MRZLO POLJE MREŽNIČKO  
 B. 307807

# GEODETSKI SITUACIJSKI NACRT UKLOP U KATASTARSKI PLAN IZGRADNJA SANITARNOG KANALA U NASELJU GORNJE MRZLO POLJE

kč.br. 707/1, 708/1, 708/2, 725/1, 727/1, 727/2, k.o. Mrzlo Polje Mrežničko  
 MJERILO 1:1000

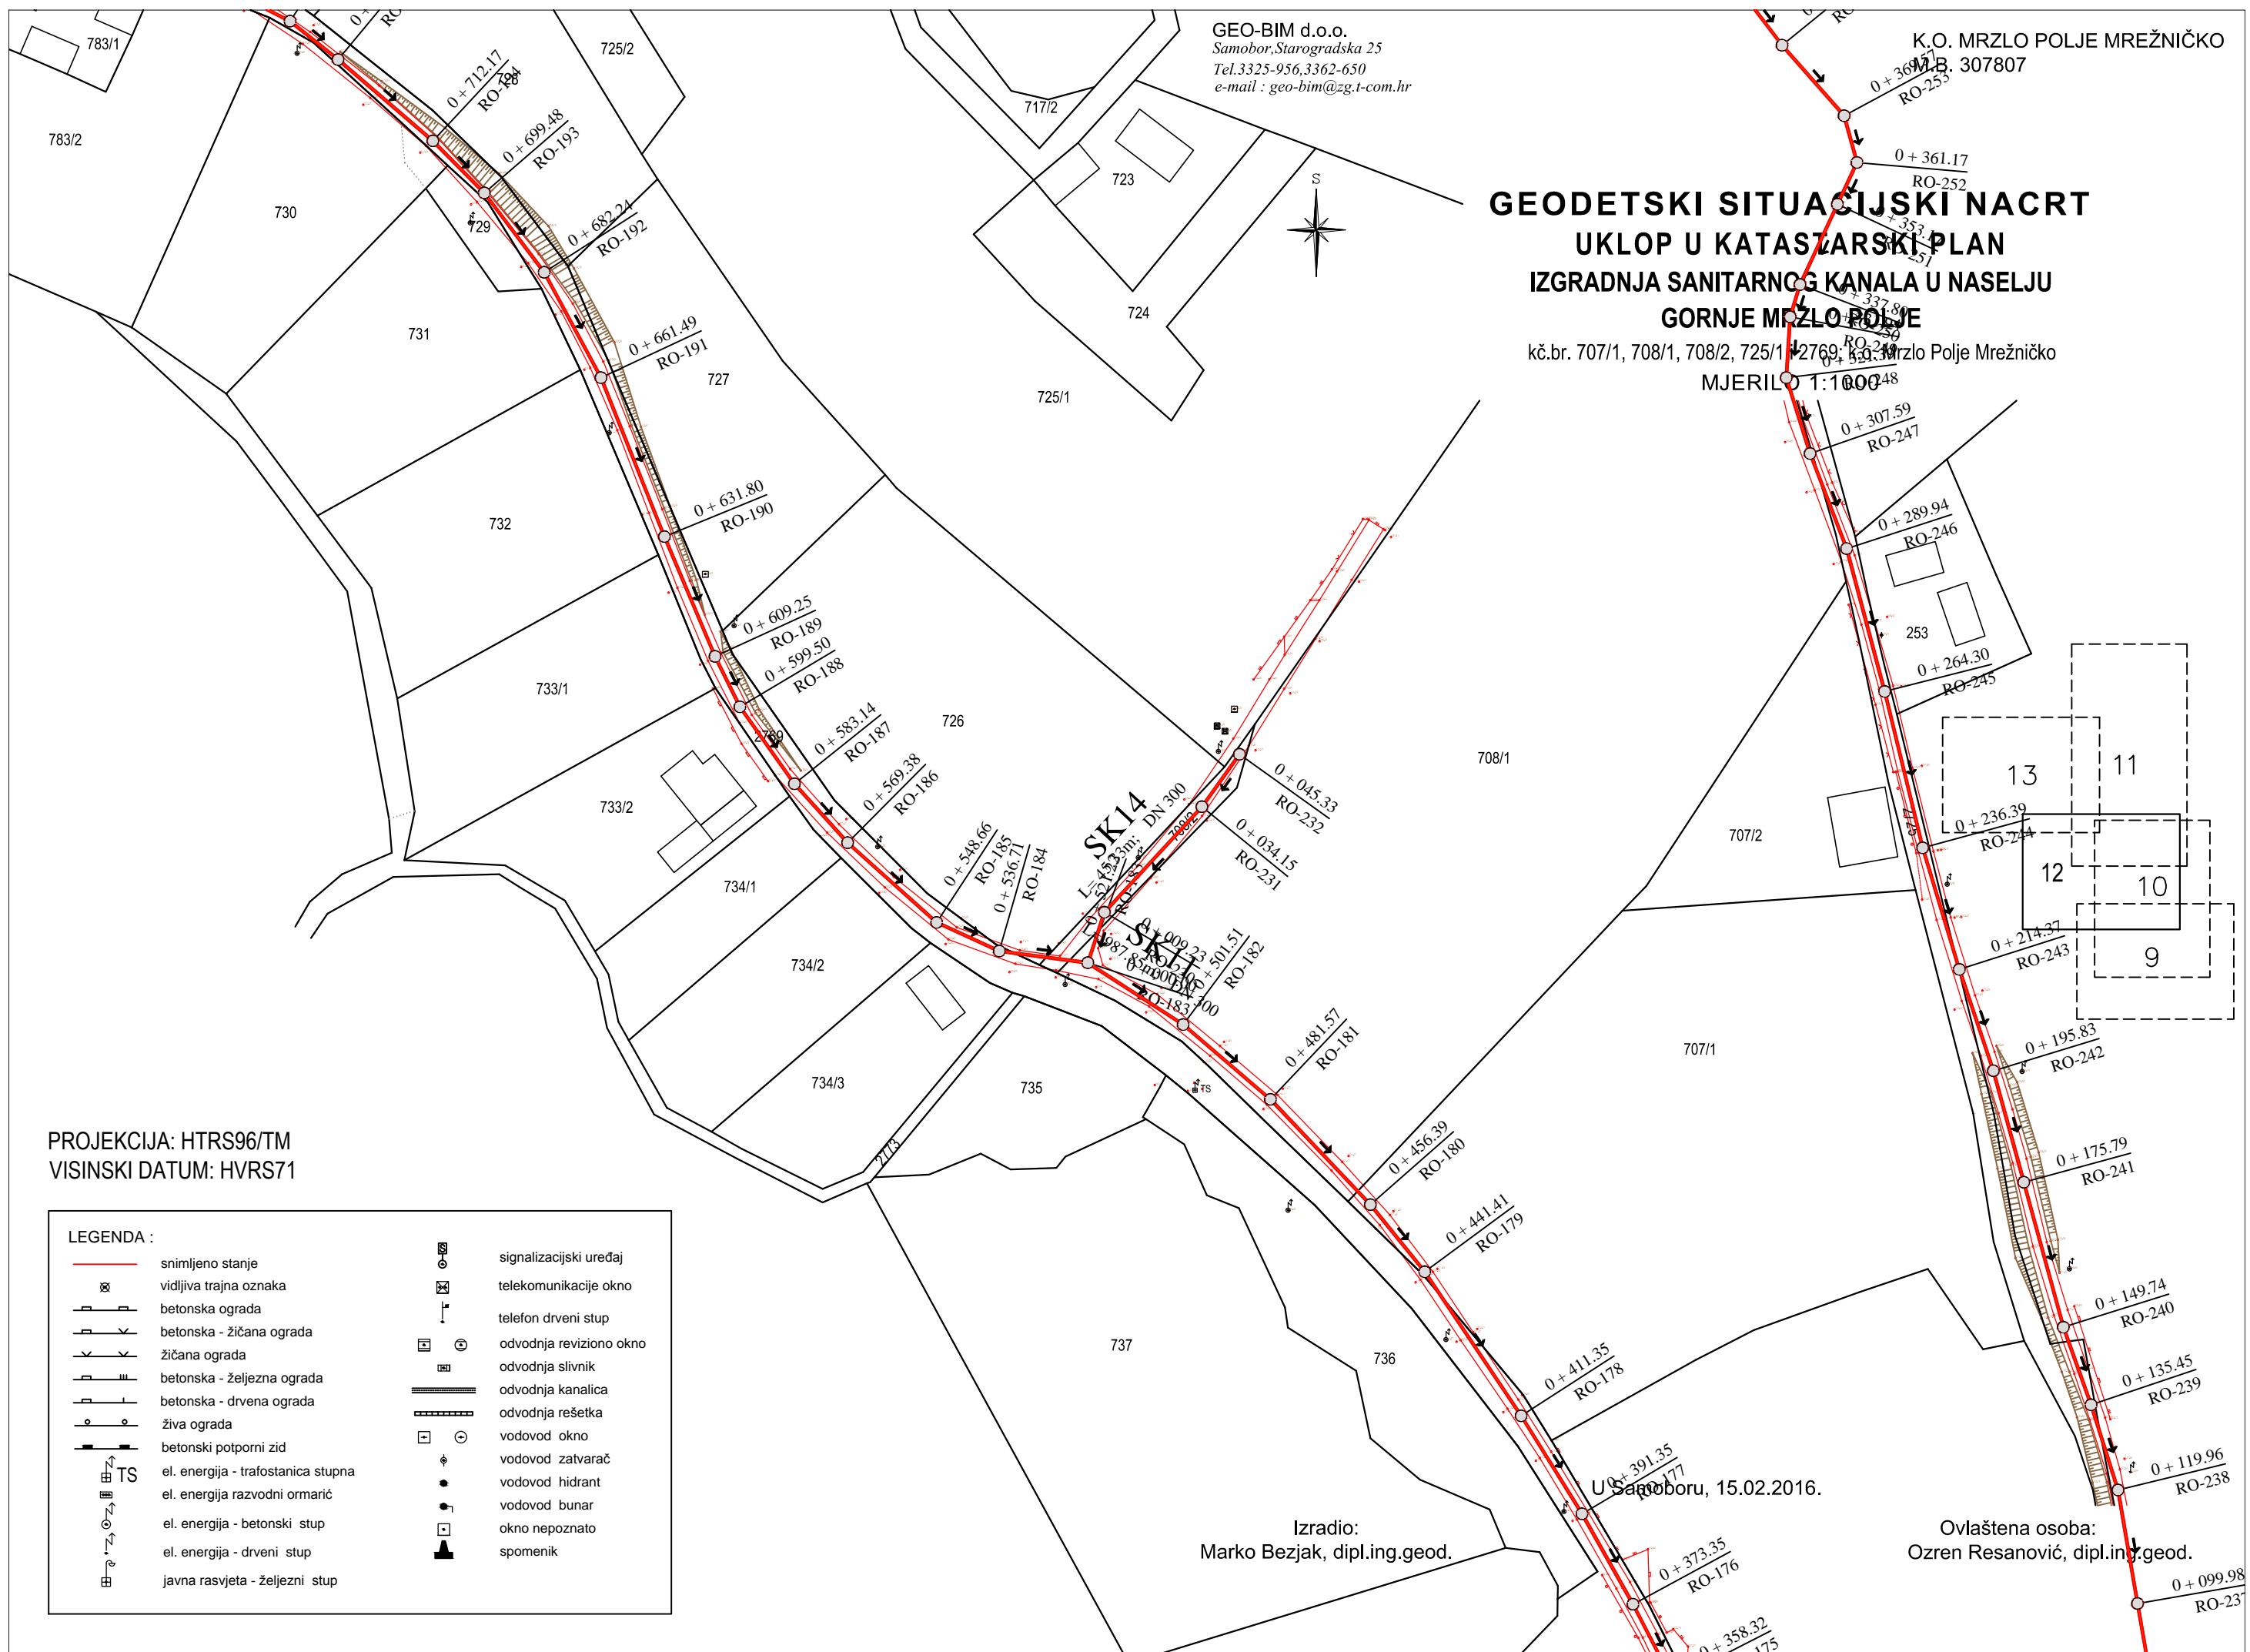

PROJEKCIJA: HTRS96/TM  
 VISINSKI DATUM: HVRS71

**LEGENDA :**

- |  |                                    |  |                         |
|--|------------------------------------|--|-------------------------|
|  | snimljeno stanje                   |  | signalizacijski uređaj  |
|  | vidljiva trajna oznaka             |  | telekomunikacije okno   |
|  | betonska ograda                    |  | telefon drveni stup     |
|  | betonska - žičana ograda           |  | odvodnja reviziono okno |
|  | žičana ograda                      |  | odvodnja slivnik        |
|  | betonska - željezna ograda         |  | odvodnja kanalica       |
|  | betonska - drvena ograda           |  | odvodnja rešetka        |
|  | živa ograda                        |  | vodovod okno            |
|  | betonski potporni zid              |  | vodovod zatvarač        |
|  | el. energija - trafostanica stupna |  | vodovod hidrant         |
|  | el. energija - razvodni ormarić    |  | vodovod bunar           |
|  | el. energija - betonski stup       |  | okno nepoznato          |
|  | el. energija - drveni stup         |  | spomenik                |
|  | javna rasvjeta - željezni stup     |  |                         |

Izradio:  
 Marko Bezjak, dipl.ing.geod.

Ovlaštena osoba:  
 Ozren Resanović, dipl.ing.geod.

U Samoboru, 15.02.2016.