


Nositelj izrade:

REPUBLIKA HRVATSKA
KARLOVAČKA ŽUPANIJA
GRAD DUGA RESA

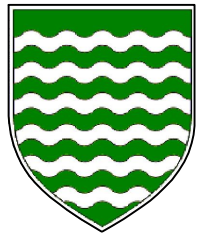


Stručni izrađivač:

JAVNA USTANOVA ZAVOD ZA PROSTORNO
UREĐENJE KARLOVAČKE ŽUPANIJE

PROSTORNI PLAN UREĐENJA
GRADA DUGE RESE

2. INFRASTRUKTURNI SUSTAVI

postojeće	planirano	TUMAČ ZNAKOVA
GRANICE		
		GRADSKA GRANICA
POŠTA I ELEKTONIČKE KOMUNIKACIJE		
POŠTA		
		POŠTANSKI URED
ELEKTRONIČKE KOMUNIKACIJE		
TELEFONSKA MREŽA		
		GLAVNA TELEFONSKA CENTRALA
		UDALJENI PRETPLATNIČKI STUPANJ (UPS)
VODOVI I KANALI		
		MAGISTRALNI TK KABELI
		MAGISTRALNI TK KABEL - DIONICA PREDVIĐENA ZA IZMJESTANJE
VAŽNIJI MREŽNI TK KABELI		
		OPTIČKI KABEL
ELEKTRONIČKE KOMUNIKACIJE U POKRETHOJ MREŽI		
		OSNOVNA POSTAJA POKRETNIH KOMUNIKACIJA
		EK ZONA ZA SMJEŠTAJ SAMOSTOJEĆIH ANTENSKIH STUPOVA
RADIO I TV SUSTAV VEZA		
		RADIO POSTAJA
		RADIO ODAŠILJAČ
		TV ODAŠILJAČ
		TV PRETVARAČ
ENERGETSKI SUSTAV		
PLINSKI SUSTAV		
		REDUKCIJSKA STANICA
		VISOKOTLAČNI PLINOVOD
		SREDNJETLAČNI PLINOVOD

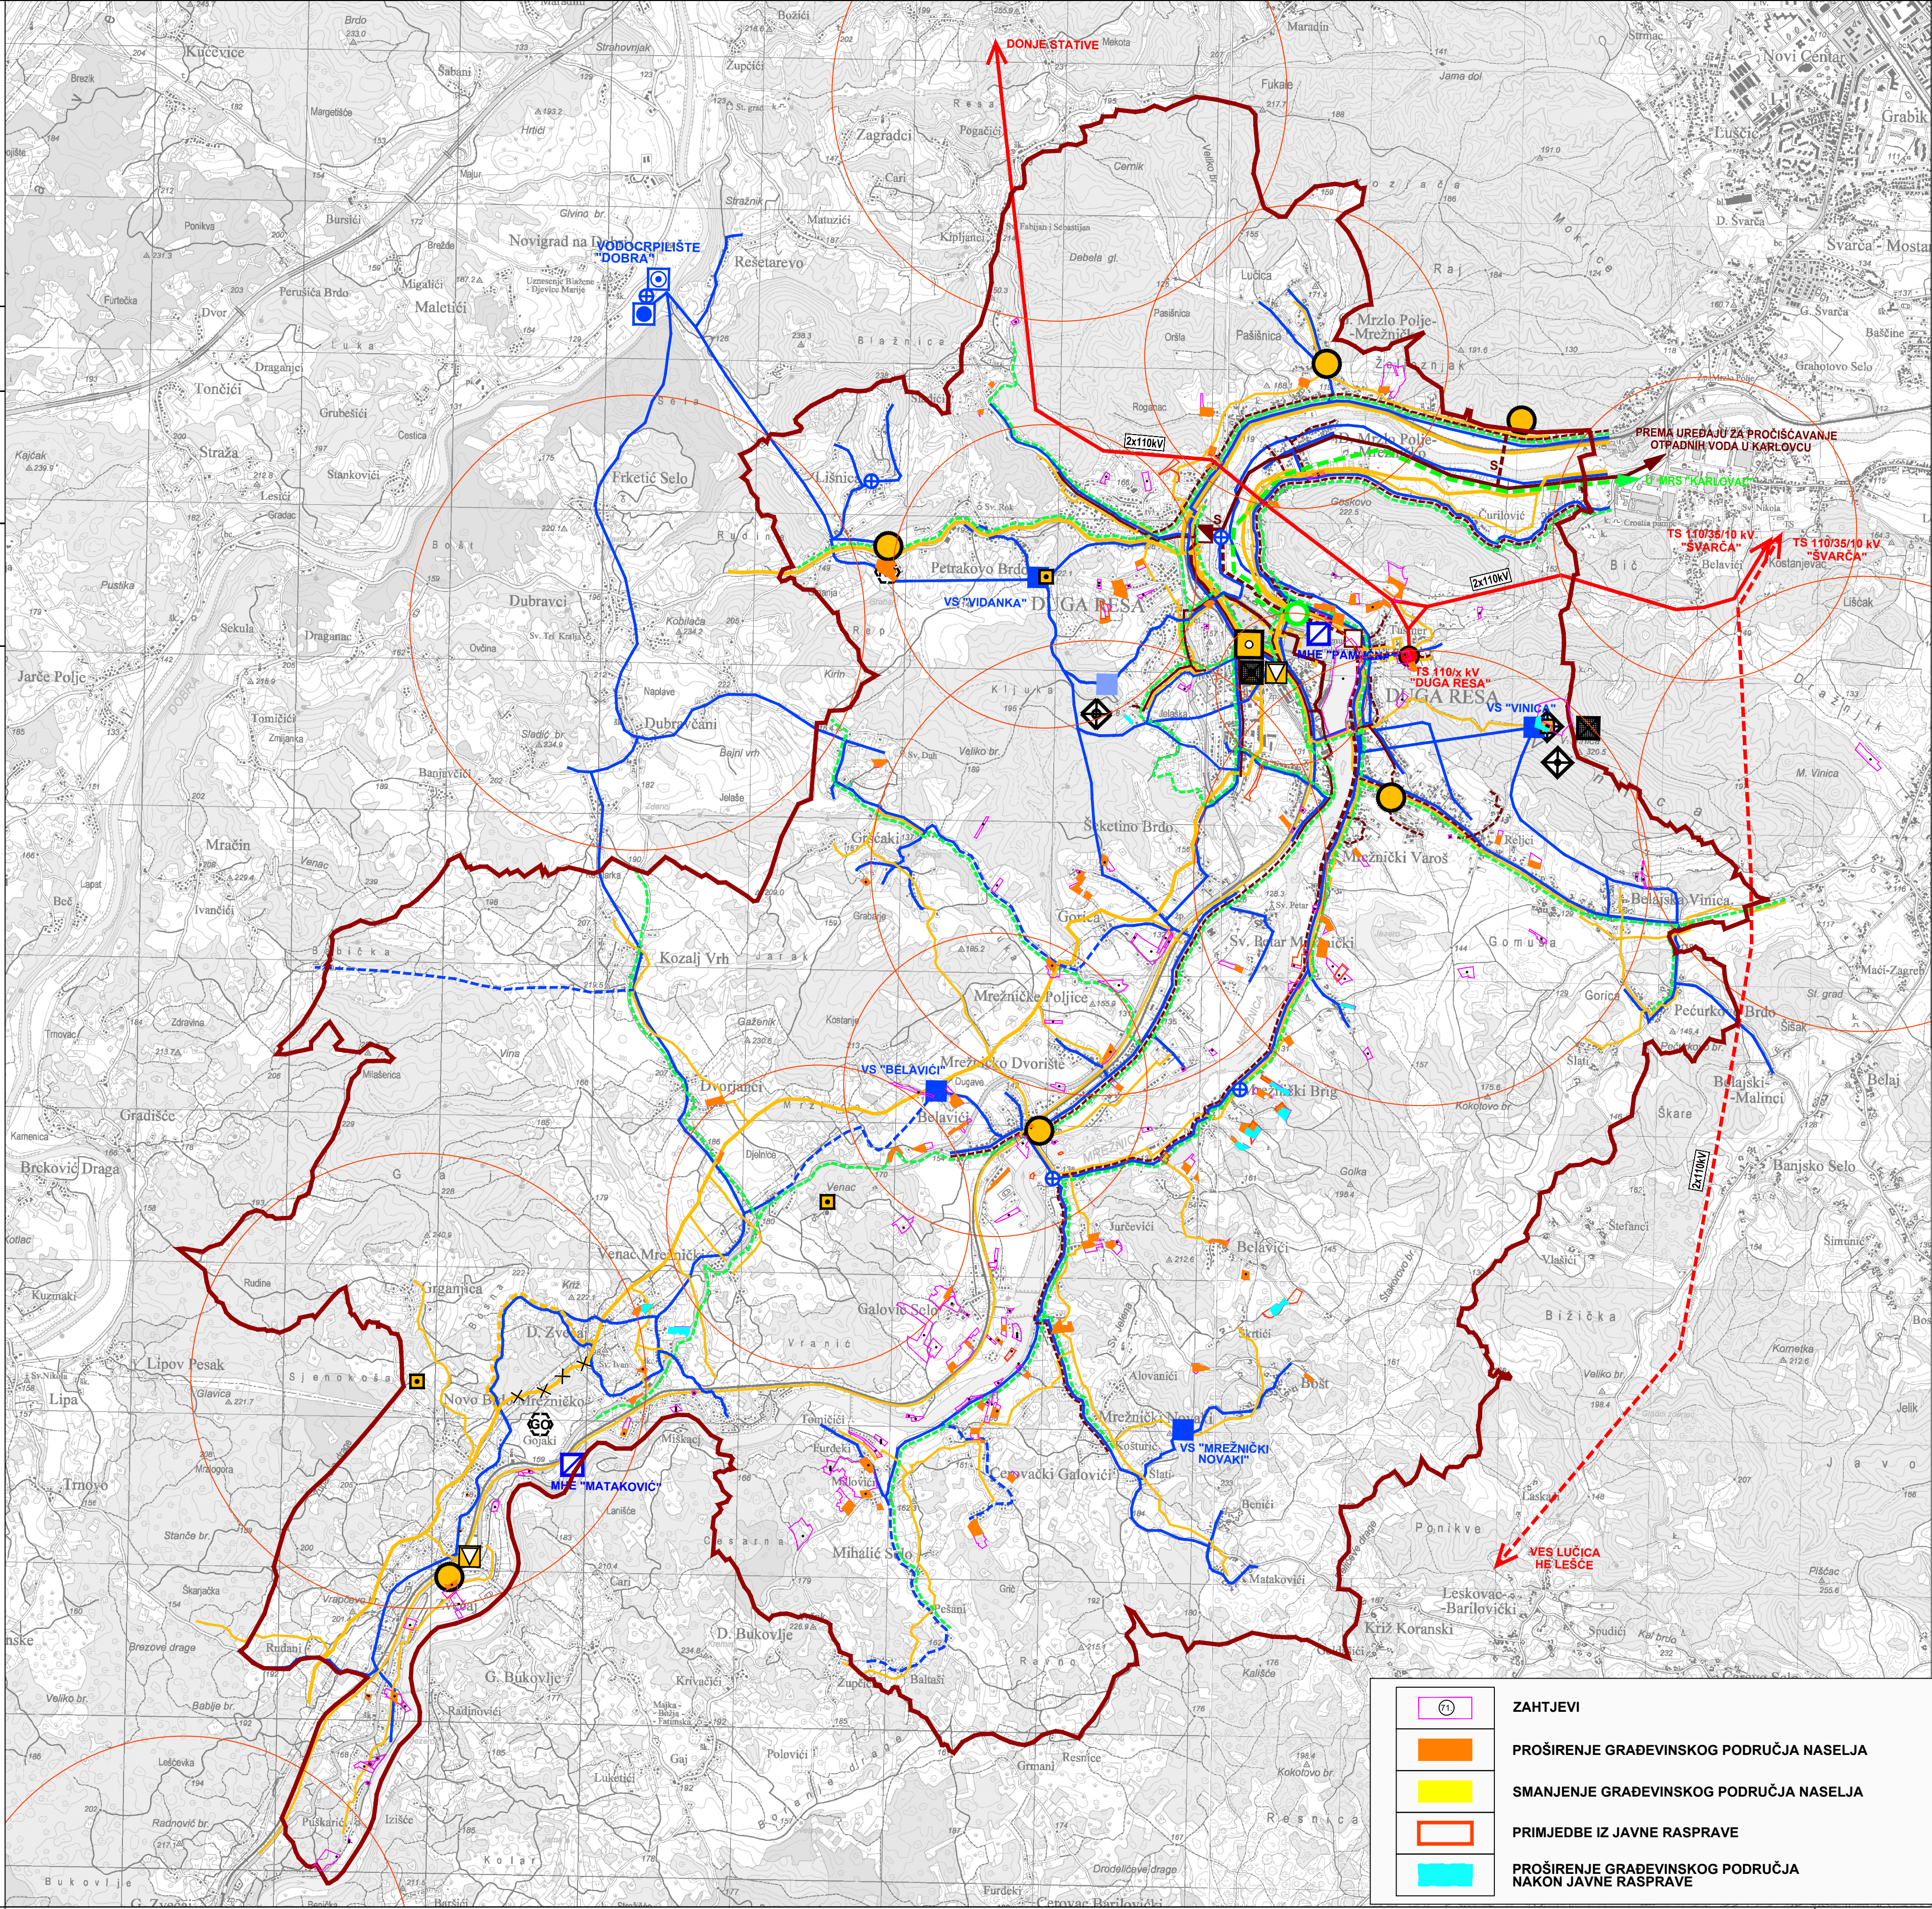

ELEKTROENERGETIKA

110 kV

110 kV

HIDROELEKTRANA (MHE DUGA RESA(PAMUČNA))

TS 110/35/10 kV

TS 110/x kV

DALEKOVOD 110 kV

VODNOGOSPODARSKI SUSTAV

VODOOPSKRBA

CRPNA STANICA

VAŽNIJI VODOOPSKRBNI CJEVOVODI

ODVODNJA OTPADNIH VODA

GLAVNI ODVODNI KANAL (KOLEKTOR)

OSTALI VAŽNIJI ODVODNI KANALI

SIFON

RETENCIJSKI BAZEN

GOSPODARENJE OTPADOM

OBJEKTI ZA GOSPODARENJE OTPADOM

KP - KOMPOSTANA

GO - RECIKLAŽNO DVORIŠTE GRAĐEVNOG OTPADA

10 ha

100 ha

00.51.1.52

1 : 25 000

S

KARLOVAČKA ŽUPANIJA
GRAD DUGA RESA

Naziv prostornog plana:

V. IZMJENE I DOPUNE
PROSTORNOG PLANA UREĐENJA GRADA DUGE RESE

Naziv kartografskog prikaza:

INFRASTRUKTURNI SUSTAVI

Broj kartografskog prikaza: 2.

Mjerilo kartografskog prikaza: 1 : 25000

Odluka Gradskog vijeća Grada Duge Rese o izradi
V. izmjena i dopuna PPUG Duge Rese:
Službeni glasnik Grada Duge Rese broj 10/22

Odluka Gradskog vijeća Grada Duge Rese o donošenju
V. izmjena i dopuna PPUG Duge Rese:
Službeni glasnik Grada Duge Rese broj XX/XX

Javna rasprava objavljena je:
"Večernji list", 29.08.2023.

Javni uvid održan:
01.09. - 15.09.2023.

Pečat tijela odgovornog za provođenje javne rasprave:

M.P.

Odgovorna osoba za provođenje javne rasprave:

Mladen RAKOČEVIĆ, dipl.ing.arh.

Mišljenje na plan:

Pravna osoba koja je izradila plan:

JAVNA USTANOVA ZAVOD ZA PROSTORNO UREĐENJE KARLOVAČKE ŽUPANIJE

Pečat pravne osobe koja je izradila plan:

M.P.

Odgovorna osoba:

Mario KEČKEŠ, dipl.ing.arh.

Pečat odgovornog voditelja izrade plana:

M.P.

Odgovorni voditelj izrade:
V. Izmjena i dopuna PPUG Duge Rese:
Vlatka BOROTA, dipl.ing.arh.
arhitektonička - urbanistica

Stručni tim u izradi plana:

1. Mario KEČKEŠ, dipl.ing.arh.
2. Vlatka BOROTA, dipl.ing.arh.
3. Marinko MARADIN, dipl.ing.arh.
4. Dušan MILKOVIĆ, stroj.teh.

Pečat Gradonačelnika Grada Duge Rese:

M.P.

Gradonačelnik Grada Duge Rese:

Tomislav BOLJAR, emb.

Istovjetnost ovog prostornog plana s izvornikom ovjerava:

Pečat nadležnog tijela:

M.P.

(ime, prezime, potpis)

ZAHTJEVI

PROŠIRENJE GRAĐEVINSKOG PODRUČJA NASELJA

SMANJENJE GRAĐEVINSKOG PODRUČJA NASELJA

PRIMJEDBE IZ JAVNE RASPRAVE

PROŠIRENJE GRAĐEVINSKOG PODRUČJA
NAKON JAVNE RASPRAVE