


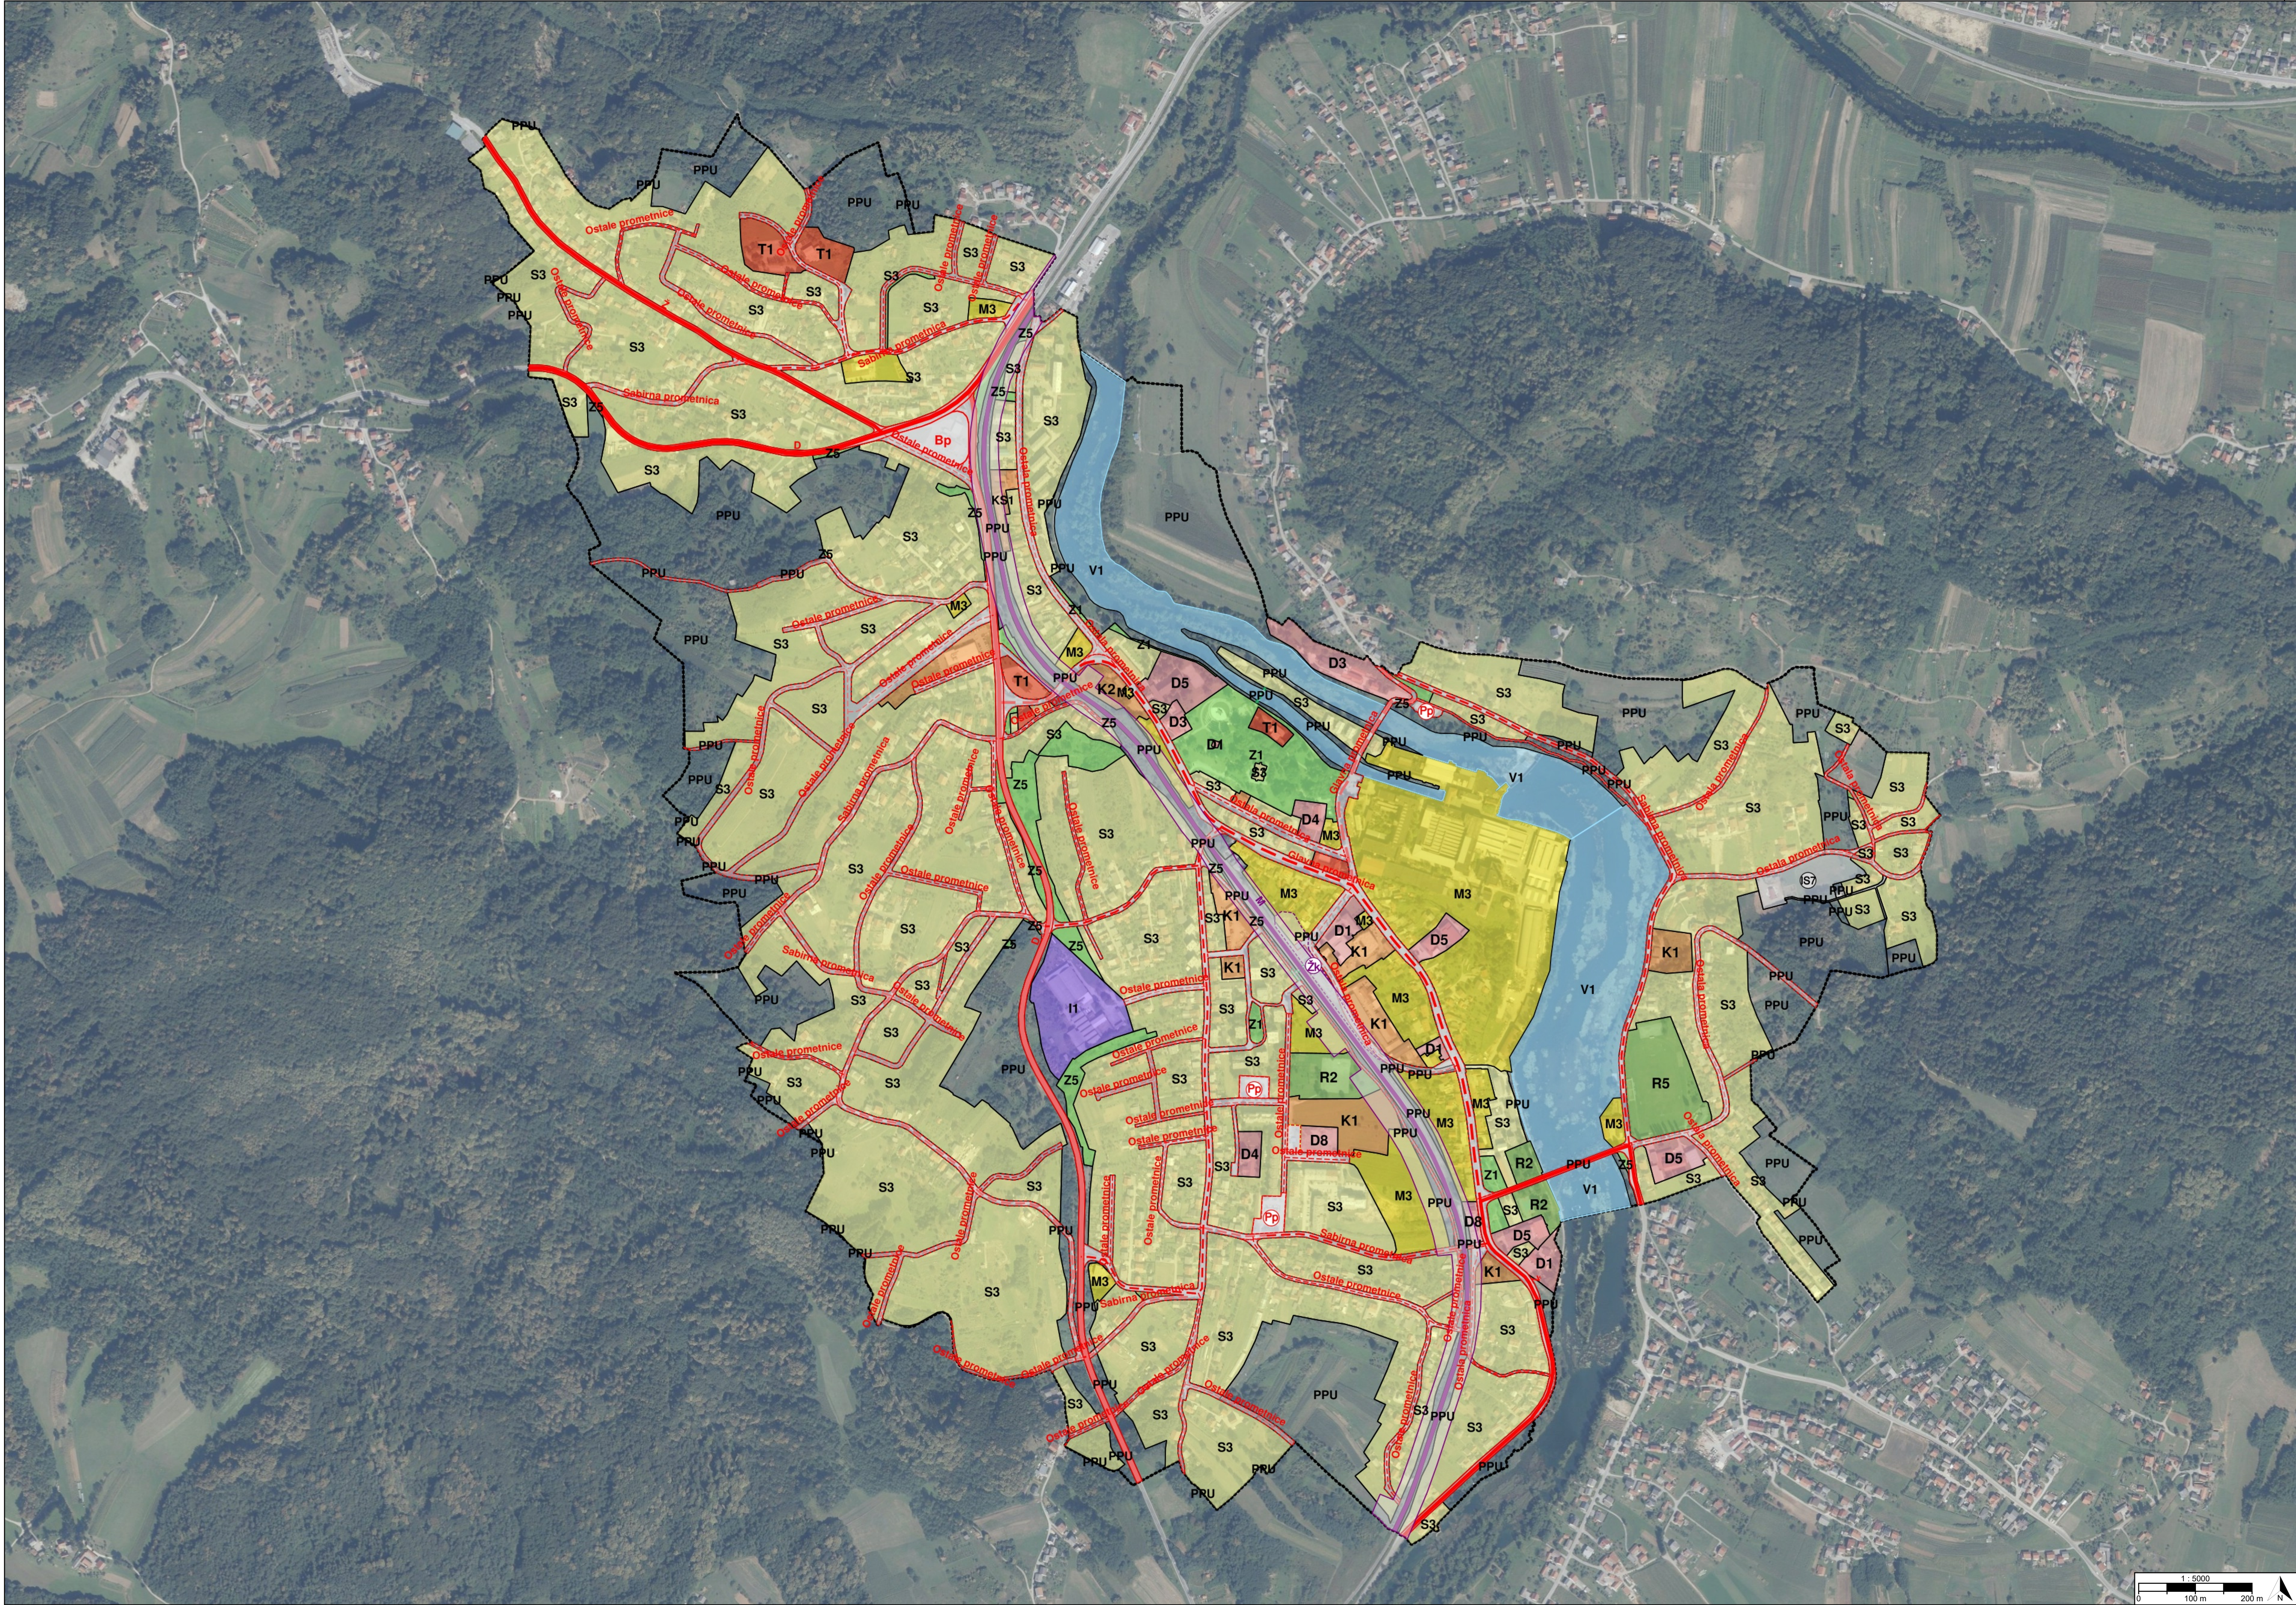

TUMAČ PLANSKOG ZNAKOVLJA

[OB-1-1] Obuhvat prostornog plana



[OB-1-1-5001] Obuhvat prostornog plana

[KN-1-1] Namjena prostora



[KN-1-1-2907] (IS7)
Površina infrastrukture - energetski sustav područnog (regionalnog) značaja



[KN-1-1-5003] (S3)
Stambena namjena



[KN-1-1-5053] (M3)
Mješovita namjena




[KN-1-1-5101] (D1) Javna i društvena namjena - upravna



[KN-1-1-5103] (D3) Javna i društvena namjena - zdravstvena




[KN-1-1-5104] (D4) Javna i društvena namjena - predškolska

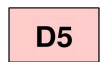

[KN-1-1-5105] (D5) Javna i društvena namjena - osnovnoškolska i srednjoškolska



[KN-1-1-5108] (D8) Javna i društvena namjena - vjerska

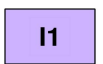

[KN-1-1-5211] (I1)
Proizvodna namjena



[KN-1-1-5261] (K1)
Poslovna namjena - uslužna



[KN-1-1-5262] (K2)
Poslovna namjena - veliki trgovački centar




[KN-1-1-5281] (KS1)
Komunalno-servisna namjena



[KN-1-1-5321] (V1)
Površina unutarnjih voda - površina pod vodom



[KN-1-1-5401] (T1)
Ugostiteljsko-turistička namjena (u građevinskom području naselja)

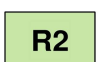

[KN-1-1-5602] (R2)
Sportsko-rekreacijska namjena - sportske građevine i centri



[KN-1-1-5605] (R5)
Sportsko-rekreacijska namjena - zabavni park




[KN-1-1-5701] (Z1) Javna zelena površina - park/perivoj




[KN-1-1-5705] (Z5)
Zaštitna zelena površina



[KN-1-1-5950] Prometna površina

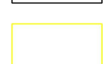

[KN-1-1-5952] Pješačka površina

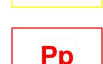

[KN-1-1-5954] (Pp)
Parkirališna površina



[KN-1-1-5958] (Bp) Mjesto za punjenje vozila/plovila na fosilna i alternativna goriva



[KN-1-1-5996] (PPU)
Površina određena prostornim planom uređenja grada, odnosno općine

[IS-1-1] Cestovni promet



[IS-1-1-1003] (D) Cesta državnog značaja



[IS-1-1-2005] (Ž) Cesta područnog (regionalnog) značaja




[IS-1-1-5021] ([oznaka])
Glavna prometnica

[oznaka]



[IS-1-1-5022] ([oznaka])
Sabirna prometnica

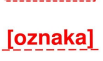

[IS-1-1-5023] ([oznaka])
Ostala prometnica



[IS-1-1-5025] Pješačka /
Kolno-pješačka površina



[IS-1-1-5202] Staza




[IS-1-1-5304] (Pp)
Parkiralište

[IS-1-2] Željeznički promet



[IS-1-2-1001] (M) Željeznička pruga za međunarodni promet s pripadajućom željezničkom infrastrukturom

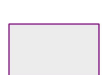

[IS-1-2-5010] (Žk) Željeznički kolodvor/Stajalište

REPUBLIKA HRVATSKA KARLOVAČKA ŽUPANIJA, GRAD DUGA RESA	
Naziv prostornog plana: Urbanistički plan uređenja Duga Resa	
Naziv kartografskog prikaza prostornog plana: 1.1. Namjena prostora	Mjerilo prikaza: 1:5000
Vrsta postupka: Postupak izrade i donošenja izmjene i dopune prostornog plana – IV. izmjene i dopune	
Faza izrade plana: Prostorni plan	Oznaka revizije plana: HR-ISPU-UPU1-00990-R06
Odluka o izradi prostornog plana: Odluka o izradi izmjene i dopune Urbanističkog plana uređenja Duga Resa (Službeni glasnik Grada Duge Rese broj 10/24)	
Javna rasprava: Javna rasprava provedena je od 17.07.2025. do zaključno s danom 24.07.2025.	
Odluka o donošenju prostornog plana: Odluka o donošenju IV. izmjene i dopune Urbanističkog plana uređenja Duga Resa Službeni glasnik Grada Duge Rese broj 8/2025	
Nositelj izrade prostornog plana: Karlovačka županija, Grad Duga Resa Upravni odjel za komunalni sustav, prostorno uređenje i graditeljstvo, gospodarstvo, razvoj i EU fondove	Odgovorna osoba nositelja izrade: VODITELJICA ODSJEKA Marija Kovačević Ivanić
Tijelo koje donosi prostorni plan: Karlovačka županija, Grad Duga Resa Gradsko vijeće	Predsjednik tijela koje donosi prostorni plan: PREDSJEDNICA GRADSKOG VIJEĆA Višnja Mihalić-Mikuljan
Stručni izrađivač prostornog plana: ZONA KVADRAT d.o.o. Veliko Polje, Prilaz zagrebačkoj cesti 5 OIB: 09633716860	Odgovorna osoba stručnog izrađivača: DIREKTORICA Željka Kajfeš dipl.ing.arh.
	Odgovorni voditelj izrade: Željka Kajfeš dipl.ing.arh.
Stručni tim: Željka Kajfeš, ovlaštena urbanistica Ana Staničić, ovlaštena urbanistica	

Naziv prostornog plana:

Urbanistički plan uređenja Duga Resa

Naziv kartografskog prikaza prostornog plana:

1.1. Namjena prostora

Mjerilo prikaza:

1:5000

Vrsta postupka:

Postupak izrade i donošenja izmjene i dopune prostornog plana – IV. izmjene i dopune

Faza izrade plana:

Prostorni plan

Oznaka revizije plana:

HR-ISPU-UPU1-00990-R06

Prostor za digitalni potpis

Odgovorna osoba nositelja izrade:

VODITELJICA ODSJEKA

Marija Kovačević Ivanić

Odgovorna osoba stručnog izrađivača:

DIREKTORICA

Željka Kajfeš dipl.ing.arh.

Odgovorni voditelj izrade:

Željka Kajfeš dipl.ing.arh.

Predsjednik tijela koje donosi prostorni plan:

PREDSJEDNICA GRADSKOG VIJEĆA

Višnja Mihalić-Mikuljan