



**ZAŠTITA PROJEKT** d.o.o.  
ZA PROJEKTIRANJE, NADZOR, ZAŠTITU NA RADU, ZAŠTITU OD POŽARA I USLUGE  
Vladimira Nazora 8, HR - 47 000 KARLOVAC

OIB: 76701744214  
tel.: 047/614-003, tel.: 047/614-014  
web: [www.zastitaprojekt.hr](http://www.zastitaprojekt.hr)  
e-mail: [zastita.projekt@ka.ht.hr](mailto:zastita.projekt@ka.ht.hr)  
[zastitaprojekt.047@gmail.com](mailto:zastitaprojekt.047@gmail.com)

# PLAN ZAŠTITE OD POŽARA

**KARLOVAČKA ŽUPANIJA  
GRAD DUGA RESA**

**BROJ: PZ – 03/25**

**ZAŠTITA PROJEKT** d.o.o.  
ZA PROJEKTIRANJE, NADZOR, ZAŠTITU NA RADU,  
ZAŠTITU OD POŽARA I USLUGE  
KARLOVAC, V. Nazora 8

DIREKTORICA:

mr. ANITA MATAKOVIĆ, dipl.ing.

Karlovac, studeni 2025.

<b>ZASTITA PROJEKT</b> <b>KARLOVAC</b>	PLAN ZAŠTITE OD POŽARA GRAD DUGA RESA	Broj: PZ - 03/25
		Listova: 026    List: 002

## SADRŽAJ

Plan zaštite od požara izradila tvrtka	4
Tim stručnjaka za izradu plana zaštite od požara	4
Prijedlog mjera iz Procjene ugroženosti od požara	5
<b>A. TEKSTUALNI DIO</b> .....	7
1. SUSTAV UKLJUČIVANJA PROFESIONALNIH I DOBROVOLJNIH VATROGASNIH POSTROJBI U AKCIJU GAŠENJA POŽARA .....	8
1.1. Uključivanje profesionalnih i dobrovoljnih vatrogasnih postrojbi u intervenciju gašenja požara u slučaju kada nije dovoljan broj vatrogasaca DVD-a .....	10
2. SUSTAV SUBORDINACIJE I ZAPOVIJEDANJA U AKCIJAMA GAŠENJA VEĆIH POŽARA .....	12
3. NAČINI POZIVANJA I UKLJUČIVANJA DISTRIBUTERA ENERGENATA U AKCIJU GAŠENJA POŽARA .....	13
4. UKLJUČIVANJE FIZIČKIH I PRAVNIH OSOBA KOJE OBAVLJAJU KOMUNALNE POSLOVE U AKCIJI GAŠENJA POŽARA .....	14
5. UKLJUČIVANJE SLUŽBI ZA PRUŽANJE PRVE MEDICINSKE POMOĆI U AKCIJU GAŠENJA POŽARA .....	16
6. UKLJUČIVANJE SLUŽBI ILI TRGOVAČKIH DRUŠTAVA, TE ODGOVORNIH OSOBA ZA OPSKRBU HRANOM I VODOM U AKCIJI GAŠENJA POŽARA .....	16
7. NAČIN ZAMJENE VATROGASNIH POSTROJBI S NOVIM POSTROJBAMA NA GAŠENJU POŽARA .....	17
8. SLUČAJEVI KADA SE I KOJI OPĆINSKI I GRADSKI ČELNICI UPOZNAJU S NASTALIM POŽAROM .....	19
9. SLUČAJEVI KADA SE U AKCIJU GAŠENJA POŽARA POZIVAJU, ODNOSNO UKLJUČUJU VATROGASNE POSTROJBE IZVAN PODRUČJA GRADA ODNOSNO OPĆINE .....	19
10. NAČIN I SLUČAJEVI UPORABE OPREME I VOZILA POSEBNE NAMJENE U GAŠENJU POŽARA ILI SPAŠAVANJU OSOBA .....	20
11. NAZIVI GRAĐEVINA I DRUGIH NEKRETNINA TE OTVORENOG PROSTORA NA KOJIMA SE MOŽE OČEKIVATI POŽAR VEĆIH RAZMJERA .....	20
12. NAZIVI GRAĐEVINA I DRUGIH NEKRETNINA U KOJIMA SU SADRŽANE RADIOAKTIVNE, EKSPLOZIVNE, ZAPALJIVE, OTROVNE I DRUGE OPASNE TVARI .....	21
13. RAZRAĐEN SUSTAV OPHODNJE, MOTRENJA I DOJAVE VATROGASNIM POSTROJBAMA I DRUGIM SLUŽBAMA U SLUČAJEVIMA PRIJETEĆE OPASNOSTI ZA NASTAJANJE POŽARA NA ŠUMSKOM ILI DRUGOM OTVORENOM PROSTORU .....	22
14. POPIS DOKUMENATA TEMELJEM PLANA ZAŠTITE OD POŽARA .....	23
15. POPIS PRILOGA PLANA ZAŠTITE OD POŽARA .....	23
<b>B. GRAFIČKI DIO</b> .....	26

<b>ZASTITA PROJEKT</b> <b>KARLOVAC</b>	PLAN ZAŠTITE OD POŽARA GRAD DUGA RESA	Broj: PZ - 03/25	
		Listova: 026	List: 003

<b>DVD</b>	Dobrovoljno vatrogasno društvo
<b>JLS</b>	Jedinica lokalne samouprave
<b>JVP</b>	Javna vatrogasna postrojba
<b>PAkt</b>	Plan aktiviranja
<b>PAng</b>	Plan angažiranja
<b>PPAng</b>	Područni plan angažiranja
<b>SOPI</b>	Standardni operativni postupak
<b>VOC</b>	Vatrogasni operativni centar
<b>ŽVOC</b>	Županijski vatrogasni operativni centar

<b>ZASTITA PROJEKT</b> KARLOVAC	PLAN ZAŠTITE OD POŽARA GRAD DUGA RESA	Broj: PZ - 03/25
		Listova: 026 List: 004

## PLAN ZAŠTITE OD POŽARA IZRADILA TVRTKA:

**ZASTITA PROJEKT d.o.o.**  
 ZA PROJEKTIRANJE, NADZOR, ZAŠTITU NA RADU, ZAŠTITU OD POŽARA I USLUGE  
 Vladimira Nazora 8, HR - 47 000 KARLOVAC

tel.: 047/614-003, tel.: 047/614-014  
 e-mail: zastita.projekt@ka.ht.hr  
 zastitaprojekt.047@gmail.com  
 web: www.zastitaprojekt.hr  
 OIB: 76701744214

## TIM STRUČNJAKA ZA IZRADU PLANA ZAŠTITE OD POŽARA

1. ANĐELKO MATAKOVIĆ, dipl. ing. građ.

VODITELJ:



2. mr. ANITA MATAKOVIĆ, dipl. ing. stroj.

ČLAN:



3. ANTONIO GRGIĆ, mag. ing. el.

ČLAN:



4. GORAN STANKOVIĆ, mag. ing. sec.

ČLAN:



5. BORIS ŠKRTIĆ  
 zapovjednik VZG Duga Resa

ČLAN:



<b>ZASTITA PROJEKT</b> <b>KARLOVAC</b>	PLAN ZAŠTITE OD POŽARA	Broj: PZ - 03/25	
	GRAD DUGA RESA	Listova: 026	List: 005

## PRIJEDLOG MJERA IZ PROCJENE UGROŽENOSTI OD POŽARA:

### MJERA 2:

S obzirom na podatke o broju i mjestu nastajanja požara u zadnjih deset godina; sadašnje stanje vatrogasne službe (broju operativnih vatrogasaca i opreme u DVD-ima); potreban broj operativnih snaga za učinkovit i djelotvoran sustav zaštite od požara na području Grada te zadržavanje postojećih DVD-a radi očuvanja vatrogasne tradicije kao baze za osiguravanje budućih vatrogasnih operativnih kadrova, predlažemo da:

Grad Duga Resa bude jedno područje odgovornosti - vatrogasno operativno područje (VOPod), na kojem djeluje **DVD Duga Resa** kao središnje društvo - vatrogasna postrojba s područjem odgovornosti (**kategorija "A"** s minimalno 20 operativnih vatrogasaca) opremljena prema zakonskim normativima te potrebama i prosudbama vatrogasne zajednice (čl. 6a Pravilnika o izradi procjene ugroženosti od požara i tehnološke eksplozije, N.N. br. 35/94, 110/05 i 28/10).

**DVD Belavići** i **DVD Stara Sela** ustrojiti kao vatrogasne postrojbe **kategorije "B"** s minimalno 10 operativnih vatrogasaca, i koje će organizacijski i operativno biti podređene DVD-u Duga Resa. Postrojbe **kategorije "B"** nisu vatrogasne postrojbe s područjem djelovanja, već su ostale vatrogasne postrojbe i njihova kadrovska popunjenost i tehnička opremljenost ovisi o stručnom mišljenju, operativnim postupcima, planu aktivacije, planu nabave opreme koje donosi zapovjednik Vatrogasne zajednice Grada Duge Rese.

Nedostatak u tehnici i operativi za obavljanje specifičnih intervencija riješiti sukladno organizaciji vatrogasne službe u vatrogasnoj operativnoj zoni odgovornosti VOZonKA-1 Karlovac, kako je to definirano Planom zaštite od požara Karlovačke županije. Do opremanja vatrogasnih postrojbi odgovarajućom tehnikom te dok se odgovarajuće ne osposobe pripadnici vatrogasnih postrojbi na području Grada Duge Rese za samostalno obavljanje svih mogućih intervencija, ugovoriti s najbližim operativnim vatrogasnim postrojbama pružanje usluga odnosno vatrogasne tehnike i opreme te ugovoriti način intervereniranja navedenih postrojbi na području Grada Duge Rese.

Uključivanje vatrogasnih postrojbi u intervenciju definirati Planom zaštite od požara.

Obavljanje većih i složenih intervencija ugovoriti s JVP Karlovac, budući je to najbliža te opremljena postrojba sposobna za obavljanje ovakvih vrsta intervencija (npr. požar zapaljivih tekućina na postaji za opskrbu motornih vozila gorivom, požar na višeetažnim zgradama i sl.).

Ugovorno riješiti pitanja kao što su odgovornost za povrede, trošak usluge odnosno intervencije, nadležnost za djelovanje, vatrogasce i opremu, uključujući resurse koje treba staviti na raspolaganje, određivanje zapovjednika za takvu intervenciju i dr.

Navedene mjere Grad Duga Resa treba donijeti u obliku odluka, a prema prethodnom stručnom mišljenju, operativnim postupcima, planu aktivacije, planu nabave opreme i sl., Vatrogasne zajednice Grada Duge Rese.

Grad Duga Resa treba donijeti **Odluku o organiziranju vatrogasne službe na području Grada Duge Rese**, a kojom se u jedinstveni sustav uključuju operativni vatrogasci i oprema svih DVD-a,

<b>ZASTITA PROJEKT</b> <b>KARLOVAC</b>	PLAN ZAŠTITE OD POŽARA  GRAD DUGA RESA	Broj: PZ - 03/25	
		Listova: 026	List: 006

a koja proizlazi iz ove Mjere 2.

Na osnovi ove odluke Grad Duga Resa i Vatrogasna zajednica Grada Duge Rese trebaju donijeti provedbene planove, odluke i druge potrebne akte kojima će se definirati prioriteti, rokovi, odnosi pojedinih operativnih postrojbi prema cijeloj organizaciji i dr. Sve navedeno potrebno je koordinirati s proračunom Grada.

Prema prijedlogu ove mjere, Planom zaštite od požara definirati organizaciju i ustroj vatrogasne službe.

Nizom odluka, Grad Duga Resa zajedno s Vatrogasnom zajednicom Grada Duge Rese, trebaju razviti i provoditi praksu planiranja i kontrole preventivnih mjera zaštite od požara u društvenoj zajednici s racionalno i učinkovito planiranim i utrošenim sredstvima, uzimajući u obzir postojeće uvjete i predviđeni smjer razvoja društvene zajednice. Glede navedenog, Grad Duga Resa i Vatrogasna zajednica Grada Duge Rese trebaju blisko surađivati sa službama i uredima odgovornim za provedbu zakona, te drugim službama i tvrtkama koje su svojim djelatnostima vezane uz ovu mjeru, radi učinkovitog i uspješnog planiranja te provođenja mjera zaštite od požara.

Ove mjere, između ostalog, mogu sadržavati:

- procijenjivanje vrste i razine opasnosti od požara i drugih opasnosti u društvenoj zajednici, te postavljanje budućih smjernica za minimiziranje ili smanjivanje rizika,
- povećanje svijesti građana o protupožarnoj zaštiti (širenje informacija preko svih raspoloživih medija kao što su internet, novine, časopisi, publikacije za ustanove, radijske i televizijske postaje, oglasne ploče, reklamni znakovi na vozilima, društvene mreže, kontakt licem u lice i ostalo),
- provođenje programa upoznavanja o opasnostima od požara te zaštiti od požara u školi (preko djece) i naseljima. Ovi programi trebali bi sadržavati i spoznaje o opasnostima i mjerama preventive u privatnim kućama, poljoprivrednim objektima i površinama, šumama i sl.
- provoditi osposobljavanje pučanstva za provođenje preventivnih mjera zaštite od požara te osposobljavanje pučanstva za gašenje požara provođenjem vježbi, upotrebom opreme i sredstava za gašenje požara i sl.,
- osigurati opremu za gašenje požara koju mogu koristiti osposobljeni građani do dolaska vatrogasnih postrojbi (npr. u udaljenijim mjestima Grada, gdje nije moguća intervencija u roku od 15 minuta, može se stanovništvu dati određen broj vatrogasnih aparata ili odrediti hidrante uz koje će biti postavljeni odgovarajuće opremljeni hidrantski ormarići koji će biti pod nadzorom lokalnog stanovništva),
- programe aktivnih odnosa s javnošću, kroz koje će vatrogasne postrojbe nastojati postići razumijevanje društvene zajednice u svezi s vatrogasnom djelatnošću kao i razumijevanje i poštivanje usluga vatrogasne postrojbe od strane društvene zajednice,
- i druge mjere.

U mjestima koja nisu pokrivena vodovodnom niti hidrantskom mrežom, odrediti i urediti mjesta za prilaz i crpljenje vatrogasne vode, a prema mišljenju i prosudbi zapovjednika Vatrogasne zajednice Grada Duge Rese.

<b>ZASTITA PROJEKT</b> <b>KARLOVAC</b>	PLAN ZAŠTITE OD POŽARA GRAD DUGA RESA	Broj: PZ - 03/25	
		Listova: 026	List: 007

## A. TEKSTUALNI DIO

<b>ZAŠTITA PROJEKT</b> <b>KARLOVAC</b>	PLAN ZAŠTITE OD POŽARA GRAD DUGA RESA	Broj: PZ - 03/25
		Listova: 026   List: 008

## 1. SUSTAV UKLJUČIVANJA PROFESIONALNIH I DOBROVOLJNIH VATROGASNIH POSTROJBI U AKCIJU GAŠENJA POŽARA

Požar se događuje na brojeve telefona:

<b>ŽUPANIJSKI VATROGASNI OPERATIVNI CENTAR (ŽVOC) - VOC Karlovac</b>
<b>193</b>

ili

<b>JEDINSTVENI EUROPSKI BROJ ZA HITNE SLUŽBE</b>
<b>112</b>

Kada se nazove broj 112, dojava se prvo zaprima u centralnom sustavu, a zatim se, u slučaju požara, poziv preusmjerava u Županijski vatrogasni operativni centar (ŽVOC).

Županijski vatrogasni operativni centar (ŽVOC) nakon zaprimljene dojava o požaru, aktivira vatrogasni operativni centar (VOC) Karlovac. Vatrogasac dispečer u VOC Karlovac obavlja plansko aktiviranje vatrogasaca na području Grada Duga Rese i sukladno Planu aktiviranja (PAkt), uzbuđuje postrojbu do potrebne količine vozila, opreme, sredstava za gašenje i operativnog ljudstva u skladu sa Planom uzbuđivanja i izlaženja (PUI).

Na području Karlovačke županije komunikacija između subjekata vatrogasne službe na taktičkoj i operativnoj razini odvija se putem vatrogasnog sustava radio veze koji je propisan od strane nadležnih državnih tijela.

Na području Karlovačke županije komunikacija između subjekata vatrogasne službe na taktičkoj i operativnoj razini odvija se putem vatrogasnog sustava radio veze koji je propisan od strane nadležnih državnih tijela.

U tu svrhu za područje VOZonKA1-Karlovac, VOZonKA2-Ogulin i VOZonKA3-Slunj, koriste:

- Analognu semiduplex komunikaciju sa repeticijama na lokacijama Japetić (V5) i Klek (V4) te analognu simpleks komunikaciju na vatrogasnim kanalima V7 i V8, komunikaciju za zračni snaga odvija se na kanalima V9 i V16
- Digitalnu DMR Tier2 komunikacijsku mrežu sa repeticijama na lokacijama Japetić, Klek, (D3), Martinščak (D5), Petrova Gora (D6), Sv. Nikola-Ozalj (D7), Čatrnja-Slunj (D8), V.Lisina-Rakovica (D8) te simpleks komunikaciju na vatrogasnim kanalima D11-D15
- TETRA komunikacijsku mrežu MUPNet HR

Za poboljšanje sustava vatrogasne radio veze potrebno je uvoditi digitalno analogne uređaje koji u sebi imaju ugrađen GPS uređaj kompatibilan sa sustavom praćenja u ŽVOC-u.

Zapovjednik VZG Duga Rese dužan je izraditi operativne planove i postupke vatrogasne službe kojima će se definirati izlasci vatrogasne tehnike za svaku karakterističnu građevinu u području odgovornosti; propisati Plan aktivacije (PAakt), Plan uzbuđivanja i izlaženja (PUI) te Standardne operativne postupke na intervencijama (SOPI) na tipskim požarima i tehničkim te ostalim intervencijama.

<b>ZASTITA PROJEKT</b> <b>KARLOVAC</b>	PLAN ZAŠTITE OD POŽARA GRAD DUGA RESA	Broj: PZ - 03/25	
		Listova: 026	List: 009

Za potrebe uzbuñivanja vatrogasaca u dobrovoljnim vatrogasnim postrojbama potrebno je osigurati prijemnike poziva (mobilne telefone ili druge odgovarajuće uređaje) te ih dati onim operativnim vatrogascima, koji mogu napustiti radno mjesto i nalaze se u blizini sjedišta svoje vatrogasne postrojbe.

Broj dobrovoljnih vatrogasaca kod pozivanja treba se uvećati najmanje četverostruko od potrebnog broja (vjerojatnost raspoloživosti dobrovoljnog vatrogasca kreće se 1 : 4 što znači ako se pozove 4 dobrovoljna vatrogasca doći će ih najmanje jedan).

Na osnovi postojećeg stanja, a temeljem Procjene ugroženosti od požara i tehnološke eksplozije, ovim se Planom određuje područje odgovornosti vatrogasnih postrojbi u Gradu Duga Resa.

Cijelo područje Grada je jedno vatrogasno operativno područje (VOPod) na kojem djeluju vatrogasne postrojbe Grada. Naselje Duga Resa je urbanizirano u samom centru i dijelovima oko centra (Stara cesta, Jezefinska ulica, Ulica B. J. Jelačića...), dok su rubni dijelovi naselja stambene kuće, tj. naginje ruralnom tipu naselja. Ostala urbanizirana naselja su Mrežnički Varoš, Donje i Gornje Mrzlo Polje Mrežničko. Ostala naselja na području Grada su ruralnog tipa.

<i>Naziv VOPod-a</i>	<i>Područje</i>
Duga Resa	Cijelo područje Grada Duga Rese

Tablica 1.1. Plan aktiviranja operativnog stožera

<i>Naziv vatrogasne organizacije</i>	<i>Ime i prezime</i>	<i>Dužnost</i>	<i>Broj telefona</i>
VZG Duga Rese	BORIS ŠKRTIĆ	Zapovjednik	091 47 93 182
	DRAGO BROZIĆ	Zamjenik zapovjednika	091 47 93 153

Tablica 1.2. Popis vatrogasnih vozila u VOPod Duga Resa

<i>Dobrovoljna vatrogasna postrojba</i>	<i>Namjena vozila*</i>	<i>Marka i tip vozila</i>	<i>Registarska oznaka</i>	<i>God. proiz.</i>	<i>Sredstvo za gašenje</i>			
					<i>VODA (L)</i>	<i>PJENA (L)</i>	<i>PRAH (kg)</i>	<i>CO<sub>2</sub> (kg)</i>
Duga Resa	GPV	MERCEDES AROCS	KA 303 GT	2015.	7000	/	/	/
	GPVT	FORD RANGER	KA 262 JU	2021.	200	/	/	/
	TR	OPEL VIVARO	KA 659 EC	2007.	/	/	/	/

\* **Tipizacija vozila prema HRN EN 1846 - Vozila za gašenje požara i spašavanje:**

AC – Autocisterna

GPV– Vozilo za gašenje požara sa spremnikom vode

GPVT – Vozilo za gašenje požara sa spremnikom vode i opremom za tehničke intervencije

GPV/VT – Vozilo za gašenje požara sa spremnikom vode (visokotlačna pumpa)

TR – Vatrogasno vozilo za prijevoz vatrogasaca

NVT - Navalno vozilo za gašenje požara i tehničke intervencije

<b>ZASTITA PROJEKT</b> <b>KARLOVAC</b>	PLAN ZAŠTITE OD POŽARA GRAD DUGA RESA	Broj: PZ - 03/25	
		Listova: 026	List: 010

Dobrovoljna vatrogasna postrojba	Namjena vozila*	Marka i tip vozila	Registarska oznaka	God. proiz.	Sredstvo za gašenje			
					VODA (L)	PJENA (L)	PRAH (kg)	CO <sub>2</sub> (kg)
Belavići	NVT	IVECO MAGIRUS	KA 375 KL	1998.	3000	60	/	/
	GPV/VT	NISSAN NAVARA	KA 514 GB	2007.	350	/	/	/
	TR	VW TRANSPORTER	KA 596 DR	2006.	/	/	/	/
Stara Sela	AC	MERCEDES 1622	KA 108 HN	1983.	4000	100	/	/
	TR	RENAULT MASTER	KA 748 DI	2005.	/	/	/	/

\* Tipizacija vozila prema HRN EN 1846 - Vozila za gašenje požara i spašavanje:

AC – Autocisterna

GPV/VT – Vozilo za gašenje požara sa spremnikom vode (visokotlačna pumpa)

TR – Vatrogasno vozilo za prijevoz vatrogasaca

NVT - Navalno vozilo za gašenje požara i tehničke intervencije

Tablica 1.3. Popis osobne opreme vatrogasaca u VOPod Duga Resa

Dobrovoljna vatrogasna postrojba	zaštitna odjeća za vatrogasca EN 469	odijelo za gašenje otvorenog prostora EN 15614	čizme HRN EN 15090:2007		vatrogasne rukavice HRN EN 659:2008	vatrogasna kaciga	vatrogasna zaštitna potkapa	zaštitni pojas za vatrogasca
			za navlačenje	s vezicama				
Duga Resa	30	20	31	5	40	40	30	14
Belavići	30	30	20	15	30	30	30	15
Stara Sela	17	22	12	10	17	27	22	15

Tablica 1.4. Pregled sredstava veze u VOPod Duga Resa

Dobrovoljna vatrogasna postrojba	Radio stanice			
	Proizvođač	Tip	Broj uređaja (kom)	Vrsta
Duga Resa	Motorola	DP4801e	3	ručna digitalna
	Motorola	R7a	5	ručna digitalna
	Motorola	DM2600	1	mobilna digitalna
	Motorola	MTP6650	1	ručna TETRA
	Motorola	MTP3550	1	ručna TETRA
	Motorola	MTP5400	2	mobilna TETRA

<b>ZASTITA PROJEKT</b> <b>KARLOVAC</b>	PLAN ZAŠTITE OD POŽARA	Broj: PZ - 03/25	
	GRAD DUGA RESA	Listova: 026	List: 011

<i>Dobrovoljna vatrogasna postrojba</i>	<i>Radio stanice</i>			
	<i>Proizvođač</i>	<i>Tip</i>	<i>Broj uređaja (kom)</i>	<i>Vrsta</i>
Belavići	Icom	FC3002	4	ručna analogna
	Icom	FC5022	2	mobilna analogna
	Motorola	MTR9532G	1	mobilna TETRA
	Motorola	MTP3550	2	ručna TETRA
	Motorola	DM4600e	2	ručna analogno / digitalna
	Motorola	DM4401e	3	ručna analogno / digitalna
Stara Sela	Motorola		3	ručna digitalna
	Motorola	R7a	5	ručna digitalna
	Icom	FC3002	2	ručna analogna
	Motorola	P210	1	ručna analogna
	Motorola		3	mobilna TETRA

### 1.1. Uključivanje vatrogasnih postrojbi u intervenciju gašenja požara

Vatrogasna služba mora osigurati dovoljan broj vatrogasaca za rješavanje jednog istovremenog događaja. Pri tome treba voditi računa da većina građana na dobije približno istu ili sličnu vatrogasnu uslugu.

Na području Vatrogasnog operativnog područja (VOPod) Duga Resa potrebno je u svakom trenutku osigurati minimalno 8 vatrogasaca, od toga 2 vozača.

Na poziv ŽVOC-a (193), za obavljanje vatrogasne intervencije, aktiviraju se vatrogasci po prioritetu iz DVD Duga Resa, DVD Belavići i DVD Stara Sela, do onog broja vatrogasaca koji je potreban za intervenciju.

U vezi s navedenim, potrebno je donijeti Planove provođenja teoretskog i praktičnog osposobljavanja vatrogasaca iz postrojbi DVD-a, Planove provođenja vježbi, Plan angažiranja, Plan aktivacije vatrogasnih snaga, Plan uzbunjivanja i izlaženja i dr.

Temeljem postojećeg stanja vatrogasnih postrojbi na području VOPod Duga Resa, određena je postrojba DVD-a (kategorija A s minimalno 20 operativnih vatrogasaca) koju treba tehnički i kadrovski opremiti sukladno propisima.

<b>KATEGORIJA A</b>		
Red. br.	Naziv vatrogasne postrojbe	Operativno područje
1.	DVD Duga Resa	VOPod Duga Resa

Vatrogasne postrojbe DVD Belavići i DVD Stara Sela, operativno pridodati središnjoj postrojbi i kategorizirane su kao ostale vatrogasne postrojbe (kategorija "B", svaka s minimalno 10 operativnih vatrogasaca).

<b>ZAŠTITA PROJEKT</b> <b>KARLOVAC</b>	PLAN ZAŠTITE OD POŽARA GRAD DUGA RESA	Broj: PZ - 03/25	
		Listova: 026	List: 012

<b>KATEGORIJA B</b>		
Red. br.	Naziv vatrogasne postrojbe	Operativno područje
1.	DVD Belavići	VOPod Duga Resa
2.	DVD Stara Sela	VOPod Duga Resa

Prilog br. - 1	Popis vatrogasnih vozila u VOPod Duga Resa
Prilog br. - 2	Popis sustava i uređaja radio veze u vatrogasnih snaga u VOPod Duga Resa
Prilog br. - 3	Popis osobne zaštitne opreme vatrogasaca u VOPod Duga Resa

Tablica 1.1.1 Plan aktivacije vatrogasnih snaga

<b>VATROGASO OPERATIVNO PODRUČJE (VOPod) - DUGA RESA</b>					<b>OPERATIVNIH VATROGASACA</b>
<b>ZAPOVJEDNIK</b>		<b>BORIS ŠKRTIĆ</b>		<b>091 47 93 182</b>	
<b>Dobrovoljna vatrogasna postrojba</b>	<b>KAT</b>	<b>IME I PREZIME</b>	<b>DUŽNOST</b>	<b>KONTAKT</b>	
DUGA RESA	<b>A</b>	GORAN ŠTETA	Zapovjednik	091 47 93 071	<b>21</b>
		MARIN VRATARIĆ	Zamjenik zapovjednika	091 27 73 131	
BELAVIĆI	<b>B</b>	MATIJA ŠIMIĆ	Zapovjednik	099 85 02 359	<b>27</b>
		GORAN SPUDIĆ	Zamjenik zapovjednika	091 47 93 173	
STARA SELA	<b>B</b>	DRAGO BROZIĆ	Zapovjednik	091 47 93 153	<b>13</b>
		DAVID KASUNIĆ	Zamjenik zapovjednika	099 50 45 581	

Podatke za izradu prije navedenih Planova moguće je iskoristiti iz baze hrvatske vatrogasne zajednice - VATRONet. VATRONet je središnja baza podataka Hrvatske vatrogasne zajednice u koju se pohranjuju podaci o vatrogasnim organizacijama, njihovim članovima, zaposlenicima, opremi, vozilima i aktivnostima. Aplikaciji se pristupa putem internet preglednika na adresi <https://vatronet.hvz.hr>. Baza podataka povezana je s aplikacijom UVI - upravljanje vatrogasnim intervencijama i sastavni je dio koncepta radnog mjesta u operativnom centru, koji sadrži svu potrebnu informatičku i komunikacijsku opremu i aplikacije koje omogućuju operateru da obavlja svoj posao. Aplikaciji UVI pristupa se putem internet preglednika <http://uvi.193.hr/evatrogasci/web>. Aplikacija se daje besplatno na korištenje vatrogasnim postrojbama i operativnim centrima.

## **2. SUSTAV SUBORDINACIJE I ZAPOVIJEDANJA U AKCIJAMA GAŠENJA VEĆIH POŽARA**

Vatrogasnom intervencijom zapovijeda zapovjednik vatrogasne postrojbe odnosno grupe, koja je prva počela s intervencijom. Za vrijeme intervencije zapovjednik je dužan javljati se u ŽVOC-u (radio veza ili telefon), a po završetku istom predati izvješće o intervenciji u pisanom obliku.

<b>ZASTITA PROJEKT</b> <b>KARLOVAC</b>	PLAN ZAŠTITE OD POŽARA GRAD DUGA RESA	Broj: PZ - 03/25	
		Listova: 026	List: 013

Ako zapovjednik koji zapovijeda vatrogasnom intervencijom ocijeni da raspoloživim sredstvima i snagama nije u mogućnosti uspješno obaviti intervenciju, o nastalom događaju odmah obavješćuje ŽVOC koji će obavijestiti nadređenog ovlaštenog zapovjednika koji preuzima zapovjedanje intervencije.

Kad na mjesto događaja prva izađe dobrovoljna vatrogasna postrojba, zapovjednik te postrojbe zapovijeda vatrogasnom intervencijom do dolaska Javne vatrogasne postrojbe kada zapovjedanje preuzima ovlašteni voditelj (zapovjednik) u toj postrojbi.

### 3. NAČINI POZIVANJA I UKLJUČIVANJA DISTRIBUTERA ENERGENATA U AKCIJU GAŠENJA POŽARA

Na području Grada Duga Rese električna energija distribuira se preko elektrodistributivne mreže i uređaja koji su u nadležnosti Hrvatske elektroprivrede – Operator distribucijskog sustava d.o.o., DP ELEKTRA KARLOVAC, V. Mačeka 44, Karlovac.

U slučaju požara na postrojenjima DP Elektre Karlovac, kao i u slučaju veće vatrogasne intervencije u naseljima, nužno je isključiti električnu energiju za objekte ili cijelo naselje.

Za isključenje električne energije za pojedine trafostanice ili druga postrojenja DP Elektre Karlovac, odgovoran je rukovoditelj distribucijskog područja, a u zamjeni dežurna osoba koja upravlja distribucijom električne energije.

Za isključenje električne energije pojedinih naselja ovlašten je zapovjednik vatrogasne intervencije koji takav zahtjev upućuje DP Elektri Karlovac.

<i>Naziv distributera / tvrtke</i>	<i>Odgovorna osoba / služba</i>	<i>Broj telefona</i>
<b>ELEKTRIČNA ENERGIJA</b>		
Hrvatska Elektroprivreda – Operator distribucijskog sustava d.o.o., DP ELEKTRA KARLOVAC, V. Mačeka 44, Karlovac	Dispečerska služba	(047) 411 109
	Dežurni uklopničar	(047) 411 110
Hrvatska Elektroprivreda – Operator distribucijskog sustava d.o.o., DP ELEKTRA KARLOVAC - Pogon Duga Resa, Bana J. Jelačića 67, Duga Resa	Dežurni	098 982 40 28

Distributeri i proizvođači energenata dužni su izraditi operativne planove prekidanja dovoda energenata po pojedinim područjima Grada. Zapovjednik VZG Duga Rese dužan je posjedovati te planove te ih proslijediti dežurnom dispečeru ŽVOC-a - VOC Karlovac.

<b>ZASTITA PROJEKT</b> <b>KARLOVAC</b>	PLAN ZAŠTITE OD POŽARA GRAD DUGA RESA	Broj: PZ - 03/25	
		Listova: 026	List: 014

#### 4. UKLJUČIVANJE FIZIČKIH I PRAVNIH OSOBA KOJE OBAVLJAJU KOMUNALNE POSLOVE U AKCIJI GAŠENJA POŽARA

U slučaju požara, eksplozije ili sl. opasne situacije koja nije poprimila obilježje prirodne nepogode, a koja zahtjeva angažiranje većeg broja osoba i opreme, gradonačelnik ili osoba koju on za to ovlasti, na zahtjev županijskog vatrogasnog zapovjednika ili njegovog zamjenika može:

- narediti sudjelovanje svih sposobnih osoba s područja Grada, starijih od 18 godina u obavljanju pomoćnih poslova na intervenciji i spašavanju ljudi i imovine ugroženih nastalim događajem,
- narediti da se stave na raspolaganje alat, prijevozna, tehnička i druga sredstva za potrebe intervencije i spašavanje ljudi i imovine ugroženih nastalim događajem.

Na području Grada djeluju i druge pravne osobe koje u svom sastavu imaju mehanizaciju koja se može uključiti u vatrogasnu intervenciju.

U slučaju većih vatrogasnih intervencija, kada je potrebno angažirati opremu, mehanizaciju i ljudstvo za pomoć vatrogasnim postrojbama, obvezne su surađivati sljedeće fizičke i pravne osobe:

NAZIV PRAVNE OSOBE	KONTAKT OSOBA I TELEFON	VRSTA STROJA	KOLIČINA	TEHNIČKE KARAKTERISTIKE		
				NOSIVOST	VOLUMEN	OSTALO
VODOVOD I KANALIZACIJA d.o.o., PODRUŽNICA DUGA RESA Kolodvorska 1, Duga Resa	Mario Stepan 098 364 866	Kombinirani građevinski stroj JCB 3CX reg.: KA 409 DT	1 kom			
		Kombinirani građevinski stroj JCB 4CX reg.: KA 151 KK	1 kom			
	Ivica Latković 091 28 44 295	Mini bager JCB 16C-1	1 kom			
	Kombinirani s nadograđenom dizalicom reg.: KA 886 IO	1 kom				
	Cannalyet Moro Farid MAN TGM 18.280 reg.: KA 476 HC	1 kom				
ČISTOĆA DUGA RESA d.o.o., Kolodvorska 1, Duga Resa	Josipa Škrtić Pucarević 091 28 44 299	Komunalni traktor ZETOR reg.: KA 582 IV	1 kom			
		Komunalni traktor LABINPROGRES-TPS reg.: KA 898 JV	1 kom			
		Komunalni traktor ANTONIO CARRARO reg.: KA 998 EN	1 kom			

<b>ZASTITA PROJEKT</b> <b>KARLOVAC</b>	PLAN ZAŠTITE OD POŽARA GRAD DUGA RESA	Broj: PZ - 03/25	
		Listova: 026	List: 015

NAZIV PRAVNE OSOBE	KONTAKT OSOBA I TELEFON	VRSTA STROJA	KOLIČINA	TEHNIČKE KARAKTERISTIKE		
				NOSIVOST	VOLUMEN	OSTALO
ČISTOĆA DUGA RESA d.o.o., Kolodvorska 1, Duga Resa	Josipa Škrtić Pucarević 091 28 44 299	Cestovna pometaćica BUCHER reg.: KA 199 JO	1 kom			
		Trakotrska prikolica LABINPROGRES- TPS reg.: KA 851 JV	1 kom	2,5 t		
		Trakotrska prikolica LEŠKO reg.: KA 330 EN	1 kom	2,5 t		
ARKADA d.o.o., Kolodvorska 1a, Duga Resa	Romano Banjavčić 098 308 593	Kombinirani građevinski stroj JCB reg.: KA 162 LJ	1 kom			
		Kombinirani građevinski stroj JCB reg.: KA 500 JT	1 kom			
		Bager CATERPILLAR M315 F reg.: KA 494 JL	1 kom			
		Greder HBM NOBAS BG 120 TA-7 reg.: KA 935 LE	1 kom			
		Utovarivač HYUNDAI HL770-9	1 kom			
IZGRADNJA POPOVAČKI obrt za građevinarstvo A. Starčevića 3	Marijo Popovački 098 365 273	Viličar	1 kom	3 t		
		Kombinirani građevinski stroj reg.: KA 533 FV	1 kom			
		Kamion kiper reg.: KA 2508 IP	1 kom	4 t		
		Kamion kiper s nadograđenom dizalicom reg.: KA 2509 IP	1 kom	10 t		dužina dizanja 17 m

Po potrebi angažiraju se i druge pravne i privatne osobe s odgovarajućom mehanizacijom prema procjeni zapovjednika vatrogasne intervencije. Grad Duga Resa će sporazumima, odlukama, ugovorima i sl. riješiti pitanja koja se tiču načina intervencije, opreme, nadoknada i sl.

Odgovorna ili dežurna osoba u pravnoj osobi, koja je navedena u gornjoj tablici, dužna je odazvati se pozivu voditelja vatrogasne intervencije i organizirati zahtijevanu pomoć, i to najmanje s mehanizacijom koja je navedena.

U akciju gašenja požara mogu se pozvati i druge pravne i fizičke osobe koje raspolažu specijalnim vozilima, strojevima i drugom opremom koja može koristiti u vatrogasnim intervencijama.

<b>ZASTITA PROJEKT</b> <b>KARLOVAC</b>	PLAN ZAŠTITE OD POŽARA GRAD DUGA RESA	Broj: PZ - 03/25	
		Listova: 026	List: 016

## 5. UKLJUČIVANJE SLUŽBI ZA PRUŽANJE PRVE MEDICINSKE POMOĆI U AKCIJU GAŠENJA POŽARA

U slučaju ozljeđivanja osoba u vatrogasnim intervencijama ili kao posljedica nastalog događaja, medicinsku pomoć pruža:

Naziv medicinske ustanove	Broj telefona
Zavod za hitnu medicinu Karlovačke županije	112 ili 194
Dom zdravlja Duga Resa	(047) 841 005 (047) 841 781 (opća služba)

Ustanova za pružanje prve medicinske pomoći uključuje se u akciju gašenja požara ako:

- se iz dojave o događaju može zaključiti da na licu mjesta ima ozljeđenih osoba, i
- rukovoditelj akcije gašenja procjeni da radi prisutnosti većeg broja osoba na mjestu provođenja akcije gašenja požara (gasitelja i/ili ostalih osoba), radi konfiguracije terena, specifičnosti objekta ili vremenskih uvjeta postoji opasnost od ozljeđivanja.

Za pružanje prve medicinske pomoći na mjestu intervencije, služba hitne medicinske pomoći raspolaže sanitetskim vozilima i materijalom, te medicinskim osobljem.

Medicinsko osoblje koje pruža prvu medicinsku pomoć, odlučuje treba li ozljeđene osobe prevoziti u bolnicu.

## 6. UKLJUČIVANJE SLUŽBI ILI TRGOVAČKIH DRUŠTAVA, TE ODGOVORNIH OSOBA ZA OPSKRBU HRANOM I VODOM U AKCIJI GAŠENJA POŽARA

U slučaju nastanka požara ili događaja koji nije poprimio obilježja prirodne nepogode, a koji zahtjeva angažiranje većeg broja ljudi i opreme te se pretpostavlja dulje trajanje intervencije, potrebno je osigurati opskrbu vatrogasnih postrojbi hranom, vodom i pogonskim gorivom. Opskrbu vatrogasnih postrojbi hranom, vodom i pogonskim gorivom može narediti općinski načelnik ili osobe koje on ovlasti. Te osobe moraju imati pismene ovlasti i dokumentaciju za narudžbu i preuzimanje planiranih količina hrane, vode, goriva i dr. za potrebe vatrogasne intervencije.

Naziv pravne ili fizičke osobe	Broj telefona te ime i prezime kontakt osobe	
<b>Opskrba hranom i vodom</b>		
KONZUM d.d. Jozefinska 8, Duga Resa	0800 400 000	

<b>ZASTITA PROJEKT</b> <b>KARLOVAC</b>	PLAN ZAŠTITE OD POŽARA GRAD DUGA RESA	Broj: PZ - 03/25	
		Listova: 026	List: 017

Opskrba pogonskim gorivom		
INA d. d. - BP Duga Resa, Trg N. Š. Zrinskog 23, Duga Resa	091 49 71 064	

## 7. NAČIN ZAMJENE VATROGASNIH POSTROJBI S NOVIM POSTROJBAMA NA GAŠENJU POŽARA

Vatrogasni zapovjednik koji zapovijeda vatrogasnom intervencijom, procjenjuje kada je potrebno zamijeniti vatrogasne postrojbe.

Zamjena postojećih vatrogasnih postrojbi s novim postrojbama na gašenju požara obavlja se u slučajevima:

- zamora postojećih snaga koje su angažirane na gašenju požara,
- potrebe angažiranja na drugom požaru na području Grada, a moguća je zamjena s nekom drugom formacijom,
- zahtjeva glavnog vatrogasnog zapovjednika za određivanje potrebnog broja ljudi i tehnike za gašenje nekog drugog požara, i
- pojedinačnog ili kolektivnog ozljeđivanja sudionika akcije gašenja (prometna nezgoda na putu do ili tijekom same intervencije, eksplozija, trovanje, urušavanje i drugi nepredviđeni događaji).

Vatrogasne postrojbe zamjenjuju se novima, koje su opremljene odgovarajućom vatrogasnom tehnikom i osobnim zaštitnim sredstvima.

Zamjena vatrogasnih postrojbi obavlja se, u pravilu, na mjestu intervencije.

Zamjena vatrogasnih postrojbi obavlja se na prostoru izvođenja vatrogasne intervencije, a način uključivanja odvija se na slijedeći način:

- svaki zapovjednik vatrogasne postrojbe javlja se glavnom zapovjedniku koji vodi intervenciju i informira ga s kakvim je snagama i opremom došao na intervenciju,
- uključivanje novopridošle vatrogasne postrojbe u vatrogasnu intervenciju provodi se prema primljenoj zapovijedi, a sukladno vatrogasnim pravilima,
- za sve vrijeme vođenja vatrogasne intervencije vatrogasni zapovjednici dužni su surađivati i provoditi zapovjedi vatrogasnog zapovjednika koji vodi intervenciju.

Izuzetno, uz odobrenje voditelja višeg stupnja, voditelj intervencije obavlja zamjenu određenog broja vatrogasaca u sjedištu postrojbe.

Ako primjenom sustava uključivanja profesionalnih i dobrovoljnih vatrogasnih postrojbi u akciju gašenja požara na mjestu intervencije kao i u sjedištu postrojbi dolazi do angažiranja dva ili više vatrogasnih zapovjednika, u interesu učinkovitog rukovođenja akcijom gašenja, u tim slučajevima nužno je postupati na jedan od ranije opisanih načina.

O potrebi angažiranja novih postrojbi s područja županije, voditelj intervencije obavještava županijskog vatrogasnog zapovjednika.

Zapovjednik vatrogasne intervencije donosi odluku o dinamici uključivanja vatrogasnih postrojbi i o stavljanju ostalih snaga u pripravnosti.

<b>STUPANJ</b>	<b>SNAGE</b>
<b>1. Stupanj</b> <ul style="list-style-type: none"><li>- požari otvorenog prostora manjih razmjera</li><li>- indeks opasnosti vrlo mali do mali</li></ul>	<ol style="list-style-type: none"><li>1. DVD Duga Resa</li><li>2. U pripravnosti snage iz 2. stupnja</li></ol>
<b>2. Stupanj</b> <ul style="list-style-type: none"><li>- manje šumske površine</li><li>- veće površine trave i niskog raslinja</li><li>- indeks opasnosti mali do umjeren</li></ul>	<ol style="list-style-type: none"><li>1. Snage iz 1. stupnja</li><li>2. JVP Karlovac</li><li>3. DVD Belavići</li><li>4. DVD Stara Sela</li><li>5. U pripravnosti snage iz 3. stupnja</li></ol>
<b>3. Stupanj</b> <ul style="list-style-type: none"><li>- veće šumske površine</li><li>- velike površine trave i niskog raslinja</li><li>- indeks opasnosti mali do umjeren</li></ul>	<ol style="list-style-type: none"><li>1. Snage iz 2. stupnja</li><li>2. Vatrogasne postrojbe iz susjednih jedinica lokalne samouprave:<ul style="list-style-type: none"><li>- DVD Belajske Poljice</li><li>- DVD Bukovlje</li><li>- DVD Bosiljevo</li><li>- DVD Zagradci</li><li>- DVD Dubravci</li></ul></li><li>3. U pripravnosti snage iz 4. stupnja</li></ol>
<b>4. Stupanj</b> <ul style="list-style-type: none"><li>- vrijedne šumske površine</li><li>- vrlo velike površine trave i niskog raslinja</li><li>- ugroženost objekata i raslinja</li><li>- moguće više istovremenih događaja na širem području (različitog intenziteta)</li><li>- indeks opasnosti umjeren do velik</li></ul>	<ol style="list-style-type: none"><li>1. Snage iz 3. stupnja</li><li>2. Uključivanje ukupnih snaga s područja županije</li><li>3. U pripravnosti snage iz drugih županija</li></ol>
<b>5. Stupanj</b> <ul style="list-style-type: none"><li>- posebno vrijedne šumske površine</li><li>- izrazito velike površine otvorenog prostora</li><li>- više istovremenih događaja većeg intenziteta</li><li>- ugroženost naselja i/ili drugih sadržaja ili objekata</li><li>- indeks opasnosti velik do vrlo velik</li></ul>	<ol style="list-style-type: none"><li>1. Snage iz 4. stupnja</li><li>2. Vatrogasne postrojbe iz ostalih dijelova Republike Hrvatske</li><li>3. Po potrebi pomoć iz drugih zemalja</li></ol>

Na zahtjev Županijskog vatrogasnog zapovjednika prema potrebi od 3. stupnja na intervenciju se pozivaju i uključuju specijalističke vatrogasne postrojbe civilne zaštite, ostale specijalističke postrojbe civilne zaštite, namjenske postrojbe Hrvatske vojske i protupožarne zračne snage.

<b>ZASTITA PROJEKT</b> <b>KARLOVAC</b>	PLAN ZAŠTITE OD POŽARA GRAD DUGA RESA	Broj: PZ - 03/25	
		Listova: 026	List: 019

## 8. SLUČAJEVI KADA SE I KOJI OPĆINSKI I GRADSKI ČELNICI UPOZNAJU S NASTALIM POŽAROM

Obavješćivanje gradonačelnika, o nastalom požaru, provodi se u slučaju:

- požara i/ili eksplozije i druge opasne situacije, kada je došlo do stradanja više osoba;
- požara i/ili eksplozije kada je nastupila materijalna šteta koja bitno remeti proizvodni proces u gospodarskim objektima ili kada je uslijed požara na duže vrijeme onemogućeno korištenje stambenog objekta;
- kada se za požar na području Grada angažiraju javne vatrogasne postrojbe i/ili dobrovoljna vatrogasna društva sa sjedištem u drugim općinama ili gradovima;
- kada se vatrogasne postrojbe koje djeluju na području Grada upućuju na akciju gašenja požara izvan granica Grada;
- kada se za potrebe akcije gašenja mora osigurati dodatna oprema, ljudstvo ili bilo koji drugi vid pomoći.

Obavješćivanje općinskih čelnika obavlja se putem ŽVOC-a u prije navedenim situacijama ili na poseban zahtjev voditelja akcije.

<b>GRAD DUGA RESA</b>	
<b>Ime i prezime</b>	<b>Funkcija</b>
TOMISLAV BOLJAR	Gradonačelnik
BORIS ŠKRTIĆ	Načelnik Stožera Civilne zaštite 091 47 93 182

Obavješćivanje općinskog načelnika i načelnika stožera civilne zaštite obavlja se putem ŽVOC-a. Brojevi mobilnih telefona poznati su dispečeru ŽVOC-a.

## 9. SLUČAJEVI KADA SE U AKCIJU GAŠENJA POŽARA POZIVAJU, ODNOSNO UKLJUČUJU VATROGASNE POSTROJBE IZVAN PODRUČJA GRADA ODNOSNO OPĆINE

Ako zapovjednik koji zapovijeda vatrogasnom intervencijom procijeni da raspoloživim sredstvima i snagama nije u mogućnosti uspješno obaviti intervenciju, o događaju odmah izvješćuje županijskog vatrogasnog zapovjednika koji zahtjeva sudjelovanje vatrogasnih postrojbi s područja županije. Županijski vatrogasni zapovjednik ovlašten je i dužan odmah aktivirati vatrogasne postrojbe s područja županije u vatrogasnu intervenciju.

<b>VATROGASNA ZAJEDNICA KARLOVAČKE ŽUPANIJE</b>		
<b>IME I PREZIME</b>	<b>DUŽNOST</b>	<b>KONTAKT TELEFON</b>
GORAN FRANKOVIĆ	Zapovjednik	091 47 93 001
BORIS ŠKRTIĆ	Zamjenik zapovjednika	091 47 93 182

<b>ZASTITA PROJEKT</b> <b>KARLOVAC</b>	PLAN ZAŠTITE OD POŽARA GRAD DUGA RESA	Broj: PZ - 03/25
		Listova: 026    List: 020

U slučaju požara ili drugog događaja koji poprimi obilježje elementarne nepogode, županijski vatrogasni zapovjednik o tome obavještava župana. U takvim slučajevima župan je ovlašten aktivirati i stožer civilne zaštite koji preuzima upravljanje intervencijom spašavanja ljudi i imovine ugroženih nastalim događajem, a u njegovom radu sudjeluje i županijski vatrogasni zapovjednik.

<b>KARLOVAČKA ŽUPANIJA</b>	
<b>IME I PREZIME</b>	<b>FUNKCIJA</b>
MARTINA FURDEK-HAJDIN	Županica Karlovačke županije
JOSIP RIBAR	Načelnik Stožera Civilne zaštite Karlovačke županije

Obavješćivanje županice i načelnika županijskog stožera civilne zaštite obavlja se putem ŽVOC-a. Brojevi telefona županijskih čelnika poznati su dispečeru ŽVOC-a.

## **10. NAČIN I SLUČAJEVI UPORABE OPREME I VOZILA POSEBNE NAMJENE U GAŠENJU POŽARA ILI SPAŠAVANJU OSOBA**

Uporaba opreme i vozila posebne namjene bit će potrebna u slučajevima požara na višim objektima (P + 2K i višim), gdje je za očekivati potrebu spašavanja sa visine. U tom slučaju neophodna je uporaba vatrogasnih ljestvi i platformi za djelovanje na visini, odnosno zračnog jastuka za spašavanje s visine.

U slučaju većih požara na otvorenom prostoru, posebno većih poljoprivrednih ili šumskih površina, te ostalih vrsta vatrogasnih intervencija biti će potrebna intervencija teških građevinskih strojeva. Točkom 4. definirani su nositelji osiguranja potrebnih strojeva.

Kod prometnih nesreća, kad je potrebno obavljati spašavanje povrijeđenih iz vozila, neophodna je uporaba specijalne opreme za izvlačenje i zbrinjavanje unesrećenih. JVP Grada Karlovca raspolaže kompletnom opremom za ovakvu vrstu spašavanja osim teškog razvalnog alata za tehničke intervencije.

Tvrtka koja gospodari vodovodnom i hidrantskom mrežom treba izraditi ažurirani grafički pregled hidranata na terenu, iste obilježiti odgovarajućim propisanim oznakama, a neispravne hidrante dovesti u ispravno stanje. U tim i drugim dijelovima Grad će odrediti, urediti i obilježiti dodatna mjesta na vodotocima kako bi se osigurala potrebna količina vode za vatrogasne intervencije za što će se ovlastiti zapovjednika VZG Duga Rese. Gdje god je to moguće, potrebno je postaviti nadzemne hidrante osim kad njihovo postavljanje ugrožava nesmetano odvijanje prometa. Prilikom projektiranja vodoopskrbnog sustava, potrebno je, osim propisanih hidranata, predvidjeti i hidrante posebne namjene koji će biti u skladu s priključcima vatrogasnih vozila što znači minimalno jedan priključak 110 mm te dva priključka 75 mm (A+2B).

Za hidrante posebne namjene tvrtka koja gospodari vodovodnom i hidrantskom mrežom i zapovjednik VZG Duga Rese trebaju izraditi i voditi očevidnik. Za potrebe gašenja požara planirati te osigurati minimalno potrebne količine prema odredbama Pravilnika o izradi procjene

ugroženosti od požara i tehnološke eksplozije (u gradskom naselju Duga Resa, sa 5380 stanovnika, treba uzeti u obzir jedan istovremeni požar i količinu vode 15 lit/s. Za sva ostala naselja na području Grada uzima se jedan istovremeni požar te količina vode 10 lit/s). Ispred nadzemnih hidranata odnosno iznad podzemnih, a posebno hidranata posebne namjene, Grad Duga Resa će označiti površinu na kojoj nije dopušteno zadržavanje vozila (zabranjeno zaustavljanje i parkiranje). U cjevovodu za vatrogasnu vodu osigurati tlak od najmanje 2,5 bara na najnepovoljnijem mjestu, na izlazu mlaznice.

## 11. NAZIVI GRAĐEVINA I DRUGIH NEKRETNINA TE OTVORENOG PROSTORA NA KOJIMA SE MOŽE OČEKIVATI POŽAR VEĆIH RAZMJERA

Zgrade građene krajem 19. i početka 20. stoljeća (radnička naselja Kasar i Inzl) te pojedine zgrade unutar kruga bivše pamučne industrije Duga Resa.

Na željezničkoj postaji Duga Resa, na adresi Trg Svetog Jurja 18, Duga Resa mogu se zateći veće količine opasnih tvari, najviše u tranzitu. Vrstu tvari i količinu nije moguće točno utvrditi budući se radi o prijevozu. Može se dogoditi da određena količina tvari bude u vagonu (cisterni) određeno vrijeme na kolosijeku do transporta na željenu lokaciju. Vremenski interval varira od nekoliko sati do nekoliko dana.

## 12. NAZIVI GRAĐEVINA I DRUGIH NEKRETNINA U KOJIMA SU SADRŽANE RADIOAKTIVNE, EKSPLOZIVNE, ZAPALJIVE, OTROVNE I DRUGE OPASNE TVARI

R. br.	Naziv pravne ili fizičke osobe i adresa	Naziv opasne tvari	Najveća količina tvari na lokaciji	Frekvencija utovara / istovara
1.	INA d.d. - BP "Duga Resa", Trg N. Š. Zrinskog 23, Duga Resa	- benzin	66,5 m <sup>3</sup>	1 × tjedno
		- diesel gorivo	64,7 m <sup>3</sup>	1 × tjedno
		- UNP (boce)	1980 kg	1 × dnevno
2.	Arkada d.o.o. - Kamenolom Zvečaj	- lož ulje	25 m <sup>3</sup>	po potrebi
		- diesel gorivo	50 m <sup>3</sup>	po potrebi
		- bitumen	60 m <sup>3</sup>	po potrebi
3.	Aquaestil plus d.o.o., J. Jeruzalema 8, Duga Resa	- UNP	5 m <sup>3</sup>	po potrebi
		- lož ulje	60 m <sup>3</sup>	po potrebi
		- smola	20 m <sup>3</sup>	po potrebi
4.	M - 90 d.o.o. Ulica B. J. Jelačića 51, Duga Resa	- eksplozivne tvari (klasa 1,4 S)	490 kg	po potrebi

<b>ZAŠTITA PROJEKT</b> <b>KARLOVAC</b>	PLAN ZAŠTITE OD POŽARA	Broj: PZ - 03/25	
	GRAD DUGA RESA	Listova: 026	List: 022

R. br.	Naziv pravne ili fizičke osobe i adresa	Naziv opasne tvari	Najveća količina tvari na lokaciji	Frekvencija utovara / istovara
5.	Specijalna bolnica za produženo liječenje Duga Resa, J. Jeruzalema 7, Duga Resa	- lož ulje	30 m <sup>3</sup>	po potrebi
		- diesel gorivo	0,4 m <sup>3</sup>	po potrebi
		- UNP (boce)	350 kg	po potrebi

Na prostoru Grada nalazi se aktivno eksploatacijsko polje (EP):

- EP Zvečaj površine 22,17 ha u kojem je ovlaštenik tvrtka Arkada d.o.o., Kolodvorska 1a, Duga Resa.

U navedenom eksploatacijskom polju ne postoji skladište eksploziva. Umjesto toga, eksploziv se, prema potrebi proizvodnje, doprema iz skladišta koja su izvan granica Grada, a neutrošene količine se vraćaju u ista skladišta. Transport eksploziva te miniranje kamena obavljaju specijalizirane tvrtke koje nisu koncesionari tih eksploatacijskih polja.

### **13. RAZRAĐEN SUSTAV OPHODNJE, MOTRENJA I DOJAVE VATROGASNIM POSTROJBAMA I DRUGIM SLUŽBAMA U SLUČAJEVIMA PRIJETEĆE OPASNOSTI ZA NASTAJANJE POŽARA NA ŠUMSKOM ILI DRUGOM OTVORENOM PROSTORU**

Zapovjednik VZG Duga Rese nalaže aktivaciju Plana motrenja i ophodnje za vrijeme povećanog indeksa opasnosti od požara na otvorenom prostoru. Nalog se izdaje zapovjednicima dobrovoljnih vatrogasnih društava na području Grada. Sukladno županijskom Planu motrenja i ophodnje, županijski vatrogasni zapovjednik izdaje nalog i odgovornim osobama u Hrvatskim Šumama d.o.o. - Uprava šuma Podružnica Karlovac - Šumarija Duga Resa.

Tijekom protupožarne sezone sve angažirane vatrogasne snage usporedo s povećanjem indeksa opasnosti od požara trebaju postupati prema okvirnom Planu podizanja spremnosti u svrhu što boljeg nadzora područja i protupožarne prevencije u požarnom sektoru.

Navedeno podrazumijeva niz preventivnih postupaka u smislu podizanja spremnosti i smanjenja vremena reakcije pri eventualnom izbijanju požara primjerice prelazak za 24-satno dežurstvo, povećanje intenziteta ophodnji, njihovu dislokaciju na posebice ugrožena područja i sl. Detaljno definiranje postupaka u tom smislu određuje zapovjednik VZG Grada Duga Rese u skladu s mogućnostima pojedine vatrogasne postrojbe (brojem tehnike, ljudstva i sl.) i specifičnostima područja odgovornosti odnosno djelovanja, no Plan treba prilagoditi trima razinama opasnosti:

**I PP RAZINA** – uobičajeni nivo protupožarnog djelovanja tijekom sezone,

**II PP RAZINA** – povećani intenzitet protupožarnog djelovanja na koji se prelazi kada indeks opasnosti od požara 5 dana za redom pređe u **stupanj vrlo velike opasnosti**,

<b>ZASTITA PROJEKT</b> <b>KARLOVAC</b>	PLAN ZAŠTITE OD POŽARA GRAD DUGA RESA	Broj: PZ - 03/25	
		Listova: 026	List: 023

**III PP RAZINA** – maksimalni intenzitet protupožarnog djelovanja na koji se prelazi kada indeks opasnosti od požara 5 dana za redom prijeđe u stupanj **vrlo velike opasnosti** i kada brzina vjetra prijeđe granicu 10,3 m/s.

I PP RAZINA	II PP RAZINA	III PP RAZINA
Dežurna smjena je u pripravnosti u prostorijama DVD-a  Po procjeni Zapovjednika ili voditelja smjene sa navalnim vozilom i posadom od 3 vatrogasca obavljaju se preventivne ophodnje u području požarnog sektora.	Isto kao i u I PP razini  Intenziviranje preventivnih obilazaka, ophodnje u požarnom sektoru sa naglaskom na posebno ugrožene lokacije sukladno dnevnoj zapovijedi zapovjednika vatrogasne postrojbe.	Isto kao i u II PP razini uz povećanu pozornost i maksimalno intenziviranje ophodnji  Dislokacija 1 vatrogasnog vozila s posadom u požarnom sektoru

Hrvatske šume izradile su Plan zaštite šuma od požara za šume kojima gospodare na području Grada Duga Rese.

Odgovorna osoba u Šumariji su:

<b>Naziv šumarije</b>	<b>Upravitelj šumarije</b>	<b>Broj telefona</b>
Šumarija Duga Resa	Diana Sazonov	098 446 984 098 220 977

Dojava požara otvorenog prostora upućuje se na broj 193 ili na broj 112, putem kojih se aktiviraju Planovi zaštite od požara na području Grada.

## 14. POPIS DOKUMENATA TEMELJEM PLANA ZAŠTITE OD POŽARA

Grad Duga Resa:

- Godišnji provedbeni plan unapređenja zaštite od požara
- Izvješće o stanju zaštite od požara na području Grad Duga Rese (za svaku tekuću godinu)
- Odluku o osiguranju sredstava za provedbu Godišnjeg provedbenog plana unapređenja zaštite od požara
- Odluka o ustrojavanju i opremanju ophodarsko-motriteljsko-dojavne službe za vrijeme pojačane opasnosti od požara (za svaku tekuću godinu)
- Odluku kojom se propisuje poduzimanje mjera zaštite od požara za šume i šumske površine u vlasništvu šumoposjednika
- Odluka o mjerama za sprječavanje nastajanja požara na otvorenom prostoru kojom su obuhvaćene pravne i fizičke osobe kao mogući uzročnici nastanka požara i način postupanja u slučaju potrebe za spaljivanjem otpada i drugih materijala, te kaznene odredbe

<b>ZASTITA PROJEKT</b> <b>KARLOVAC</b>	PLAN ZAŠTITE OD POŽARA	Broj: PZ - 03/25	
	GRAD DUGA RESA	Listova: 026	List: 024

- Odluka o uvjetima i načinu uključivanja fizičkih i pravnih osoba koje obavljaju komunalne poslove u akciju gašenja požara
- Odluka o uvjetima i načinu uključivanja službi ili trgovačkih društava, te odgovornih osoba za opskrbu hranom i vodom u akciji gašenja požara
- Plan operativnih mjera usklađen od svih subjekata vezanih za zaštitu šumskih i poljoprivrednih površina (za svaku tekuću godinu)
- Odluku o određivanju, uređivanju i označavanju javnih površina koje (će) se koriste(iti) kao vatrogasni pristupi
- Odluku o određivanju, uređivanju i označavanju mjesta na vodotocima za prilaz i crpljene vode vatrogasnim vozilima
- Odluku o provođenju sustavne kontrole mjera zaštite od požara na cijelom području Grada Duga Rese
- Odluku o razvoju i provođenju prakse planiranja i kontrole preventivnih mjera zaštite od požara na području Grada Duga Rese.

#### Zapovjednik VZG Da Rese:

Zapovjednik će propisati **Standardne operativne postupke na intervencijama (SOPI)** za sljedeće tipove intervencija:

- POŽARI OBJEKATA
- POŽARI INDUSTRIJSKIH POSTROJENJA
- POŽARI PROMETNOG SREDSTVA
- POŽARI NA OTVORENOM
- POŽARI S EKSPLOZIJOM
- PROTUPOŽARNA OSIGURANJA

Za navedene tipove intervencija Zapovjednik VZG Grada Duga Rese propisat će Plan motrenja i ophodnje te Plan angažiranja (PAng) VOPod-a Duga Resa.

Planom angažiranja razraditi **Plan aktivacije (PAkt) vatrogasnih snaga DVD-a**, koje se uključuju prilikom intervencija (toč. 1. Plana zaštite od požara).

Zapovjednik VZG Duga Rese propisat će **Standardne operativne postupke (SOP)** potrebne za organizaciju učinkovite vatrogasne službe:

- Sigurnost i mjere zaštite pri intervencijama
- Zaprimanje dojave i postupci po dojavi
- Izlazak na intervenciju ovisno o vrsti
- Opremanje sudionika intervencije
- Razmještaj vatrogasaca u vozilu
- Kretanje vatrogasnih vozila do mjesta intervencije
- Komunikacija i sustav veze

<b>ZAŠTITA PROJEKT</b> <b>KARLOVAC</b>	PLAN ZAŠTITE OD POŽARA GRAD DUGA RESA	Broj: PZ - 03/25	
		Listova: 026	List: 025

- Dolazak na mjesto intervencije i raspoređivanje vozila i ljudstva
- Vođenje intervencije i primopredaja intervencije
- Zadaci sudionika intervencije
- Opća načela rada na intervencijama
- Posebna načela rada kod zahtjevnih intervencija
- Završetak intervencije, povratak i rad po povratku
- Izrada izvješća o intervenciji

Zapovjednik VZG Duga Rese će **Pravilima** i **Uputama** propisati način rada, prava i obveze unutar vatrogasne službe Grada Duga Rese:

- Red, radne obveze i unutarnja stega
- Raspored službe
- Prijam i predaja službe
- Pregled, čišćenje i kompletiranja vozila i opreme
- Periodični pregled prostorija, opreme i vozila
- Program način provedbe teorijske nastave i praktičnih vježbi
- Provođenje tjelesne pripreme vatrogasaca
- Prijavak
- Izvješćivanje javnosti
- Nošenje vatrogasne odore
- Uzbunjivanje, pozivanje, upućivanje vatrogasnih snaga
- Provođenje redovitih vježbi



## 15. POPIS PRILOGA PLANA ZAŠTITE OD POŽARA

Prilog br. - 1	Popis vatrogasnih vozila po vatrogasnim postrojbama
Prilog br. - 2	Popis sustava i uređaja radio veze po vatrogasnim postrojbama
Prilog br. - 3	Popis osobne zaštitne opreme vatrogasaca po vatrogasnim postrojbama

<b>ZAŠTITA PROJEKT</b> <b>KARLOVAC</b>	PLAN ZAŠTITE OD POŽARA GRAD DUGA RESA	Broj: PZ - 03/25
		Listova: 026   List: 026

## B. GRAFIČKI DIO



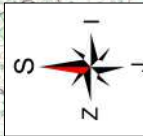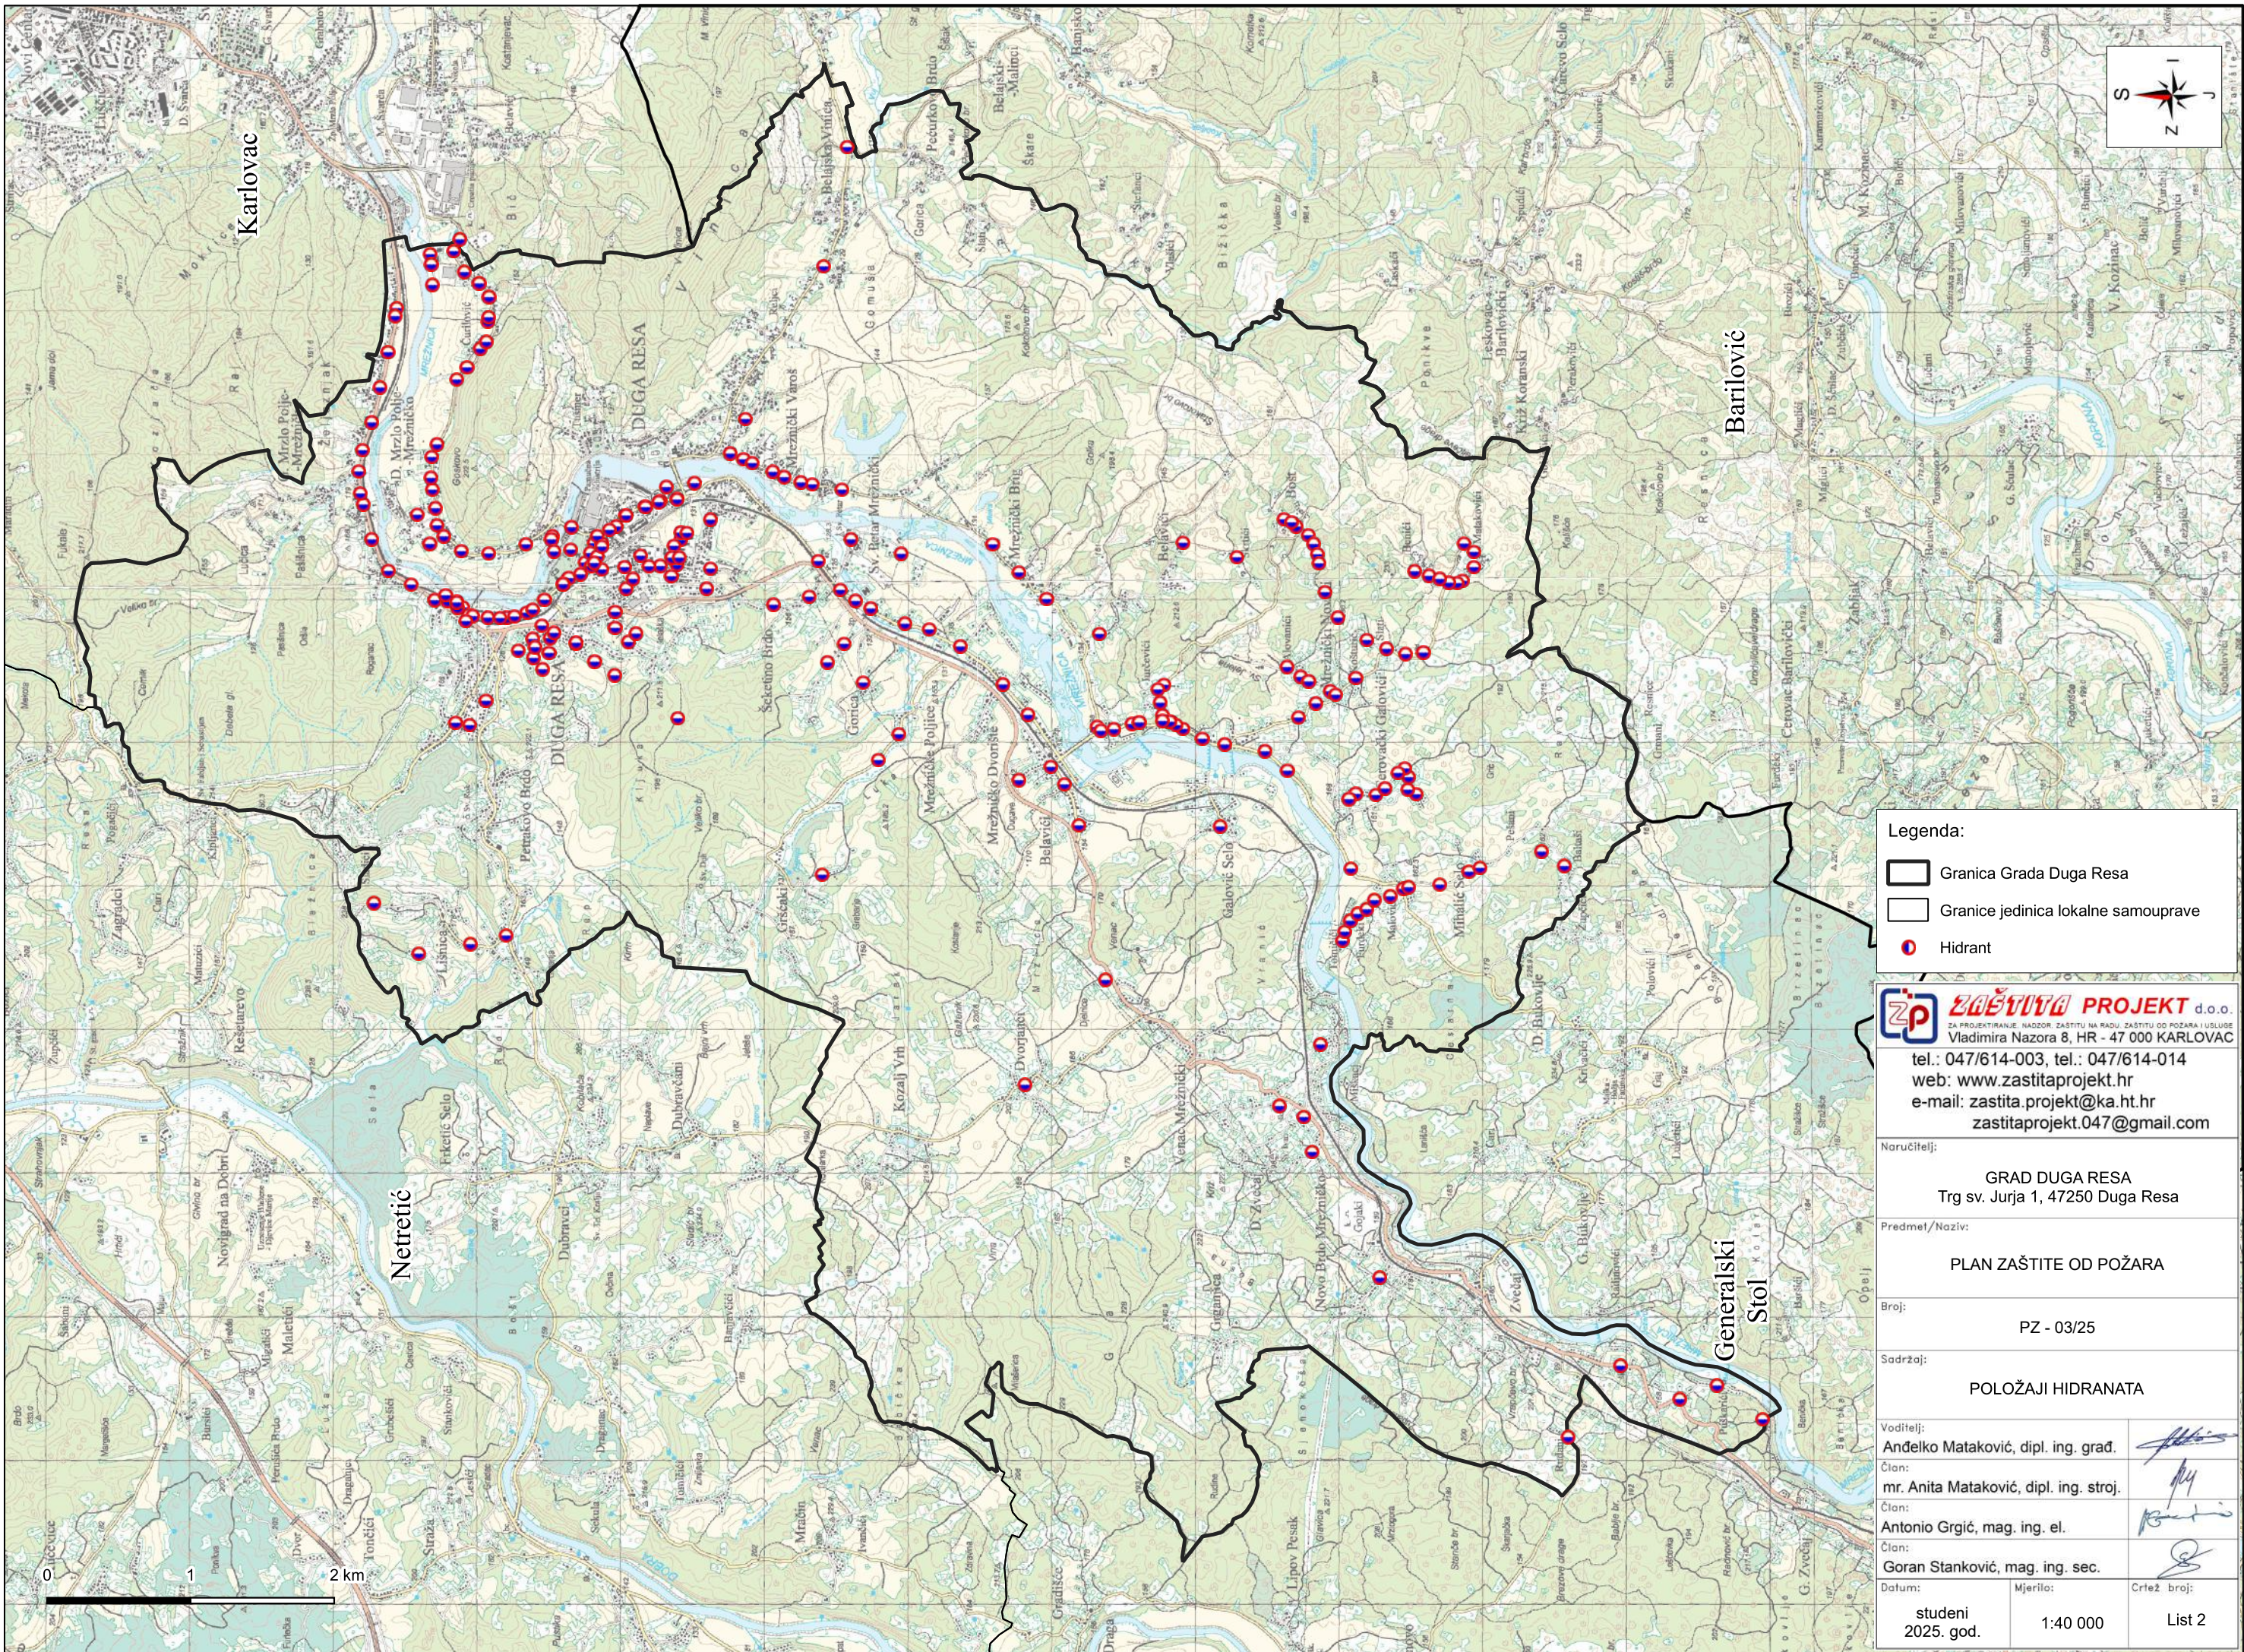

**Legenda:**

	Granica Grada Duga Resa
	Granice jedinica lokalne samouprave
	Hidrant

**ZP ZAŠTITA PROJEKT d.o.o.**  
 ZA PROJEKTIRANJE, NADZOR, ZAŠTITU NA RADU, ZAŠTITU OD POŽARA I USLUGE  
 Vladimira Nazora 8, HR - 47 000 KARLOVAC  
 tel.: 047/614-003, tel.: 047/614-014  
 web: www.zastitaprojekt.hr  
 e-mail: zastita.projekt@ka.ht.hr  
 zastitaprojekt.047@gmail.com

Naručilac:  
**GRAD DUGA RESA**  
 Trg sv. Jurja 1, 47250 Duga Resa


Predmet/Naziv:  
**PLAN ZAŠTITE OD POŽARA**

Broj:  
**PZ - 03/25**

Sadržaj:  
**POLOŽAJI HIDRANATA**

Voditelj:	Andelko Mataković, dipl. ing. građ.	
Član:	mr. Anita Mataković, dipl. ing. stroj.	
Član:	Antonio Grgić, mag. ing. el.	
Član:	Goran Stanković, mag. ing. sec.	

Datum:	studen 2025. god.	Mjerilo:	1:40 000	Crtež broj:	List 2
--------	----------------------	----------	----------	-------------	--------

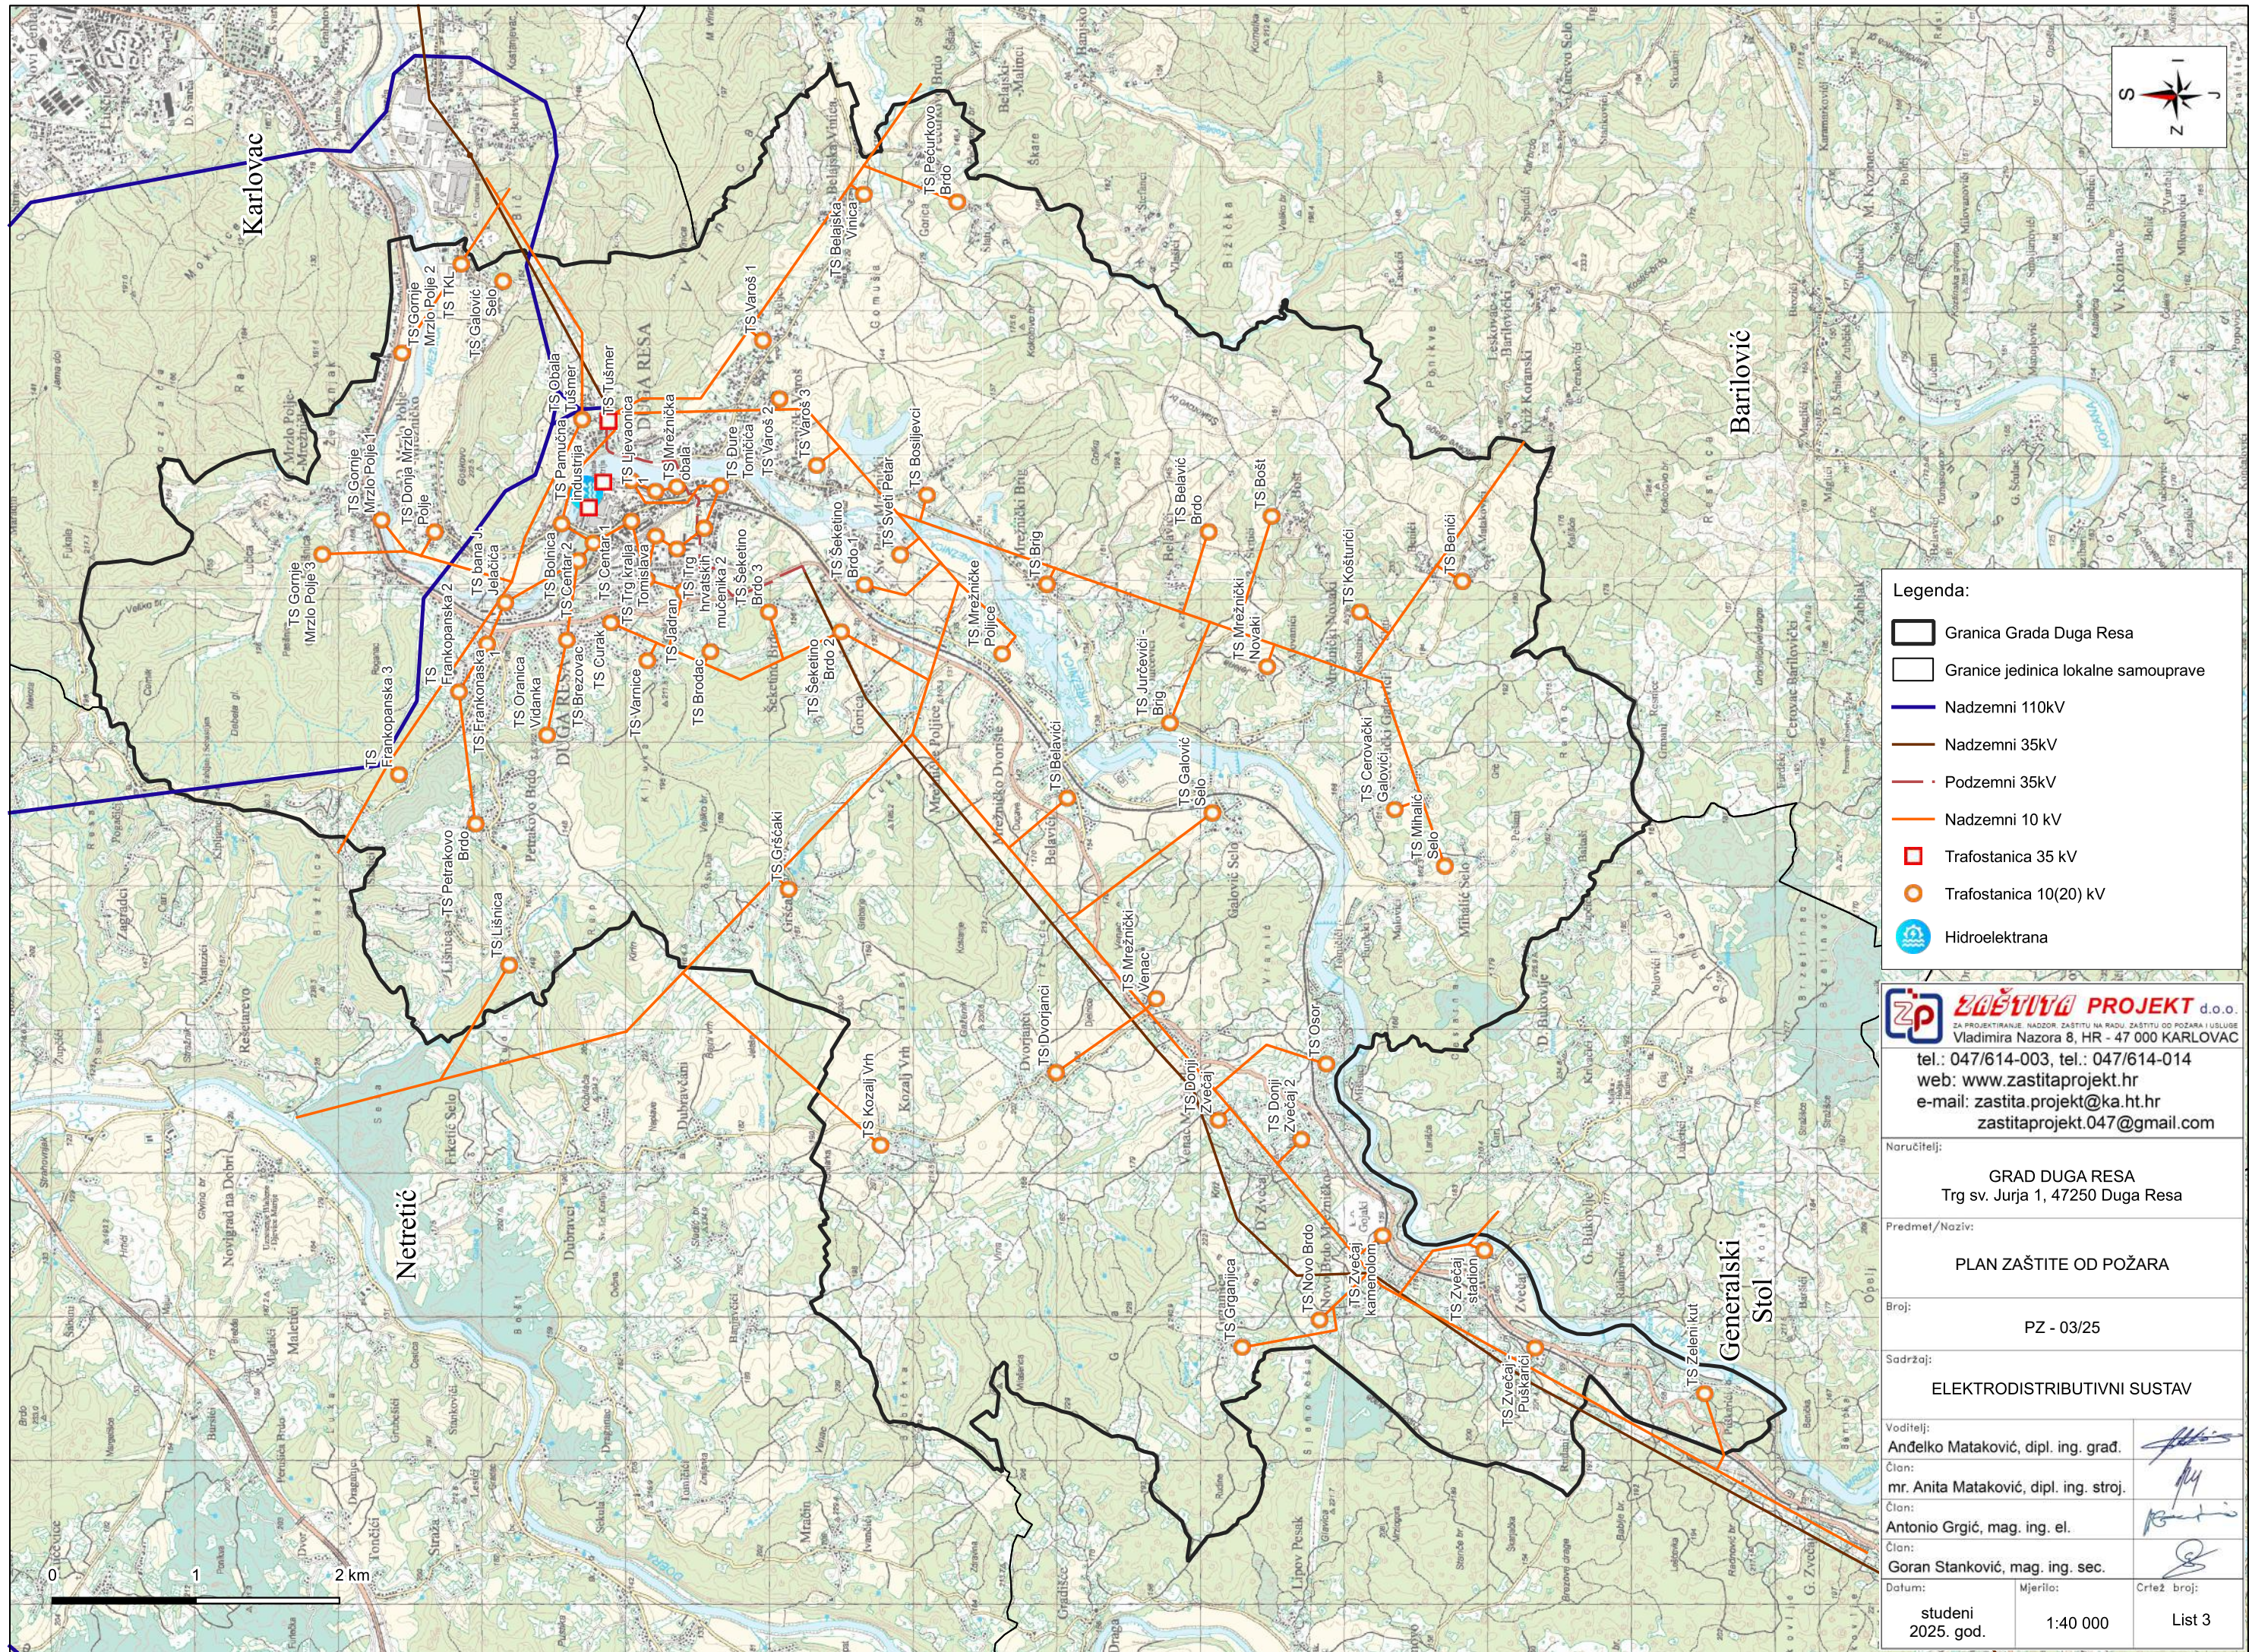

- Legenda:**
- Granica Grada Duga Resa
  - Granice jedinica lokalne samouprave
  - Nadzemni 110kV
  - Nadzemni 35kV
  - Podzemni 35kV
  - Nadzemni 10 kV
  - Trafostanica 35 kV
  - Trafostanica 10(20) kV
  - Hidroelektrana

**ZP ZAŠTITA PROJEKT d.o.o.**  
 ZA PROJEKTIRANJE, NADZOR, ZAŠTITU NA RADU, ZAŠTITU OD POŽARA I USLUGE  
 Vladimira Nazora 8, HR - 47 000 KARLOVAC  
 tel.: 047/614-003, tel.: 047/614-014  
 web: www.zastitaprojekt.hr  
 e-mail: zastita.projekt@ka.ht.hr  
 zastitaprojekt.047@gmail.com

Naručilac:  
**GRAD DUGA RESA**  
 Trg sv. Jurja 1, 47250 Duga Resa


Predmet/Naziv:  
**PLAN ZAŠTITE OD POŽARA**

Broj:  
**PZ - 03/25**

Sadržaj:  
**ELEKTRODISTRIBUTIVNI SUSTAV**

Voditelj:	Andelko Mataković, dipl. ing. građ.	
Član:	mr. Anita Mataković, dipl. ing. stroj.	
Član:	Antonio Grgić, mag. ing. el.	
Član:	Goran Stanković, mag. ing. sec.	

Datum:	studenj 2025. god.	Mjerilo:	1:40 000	Crtež broj:	List 3
--------	--------------------	----------	----------	-------------	--------

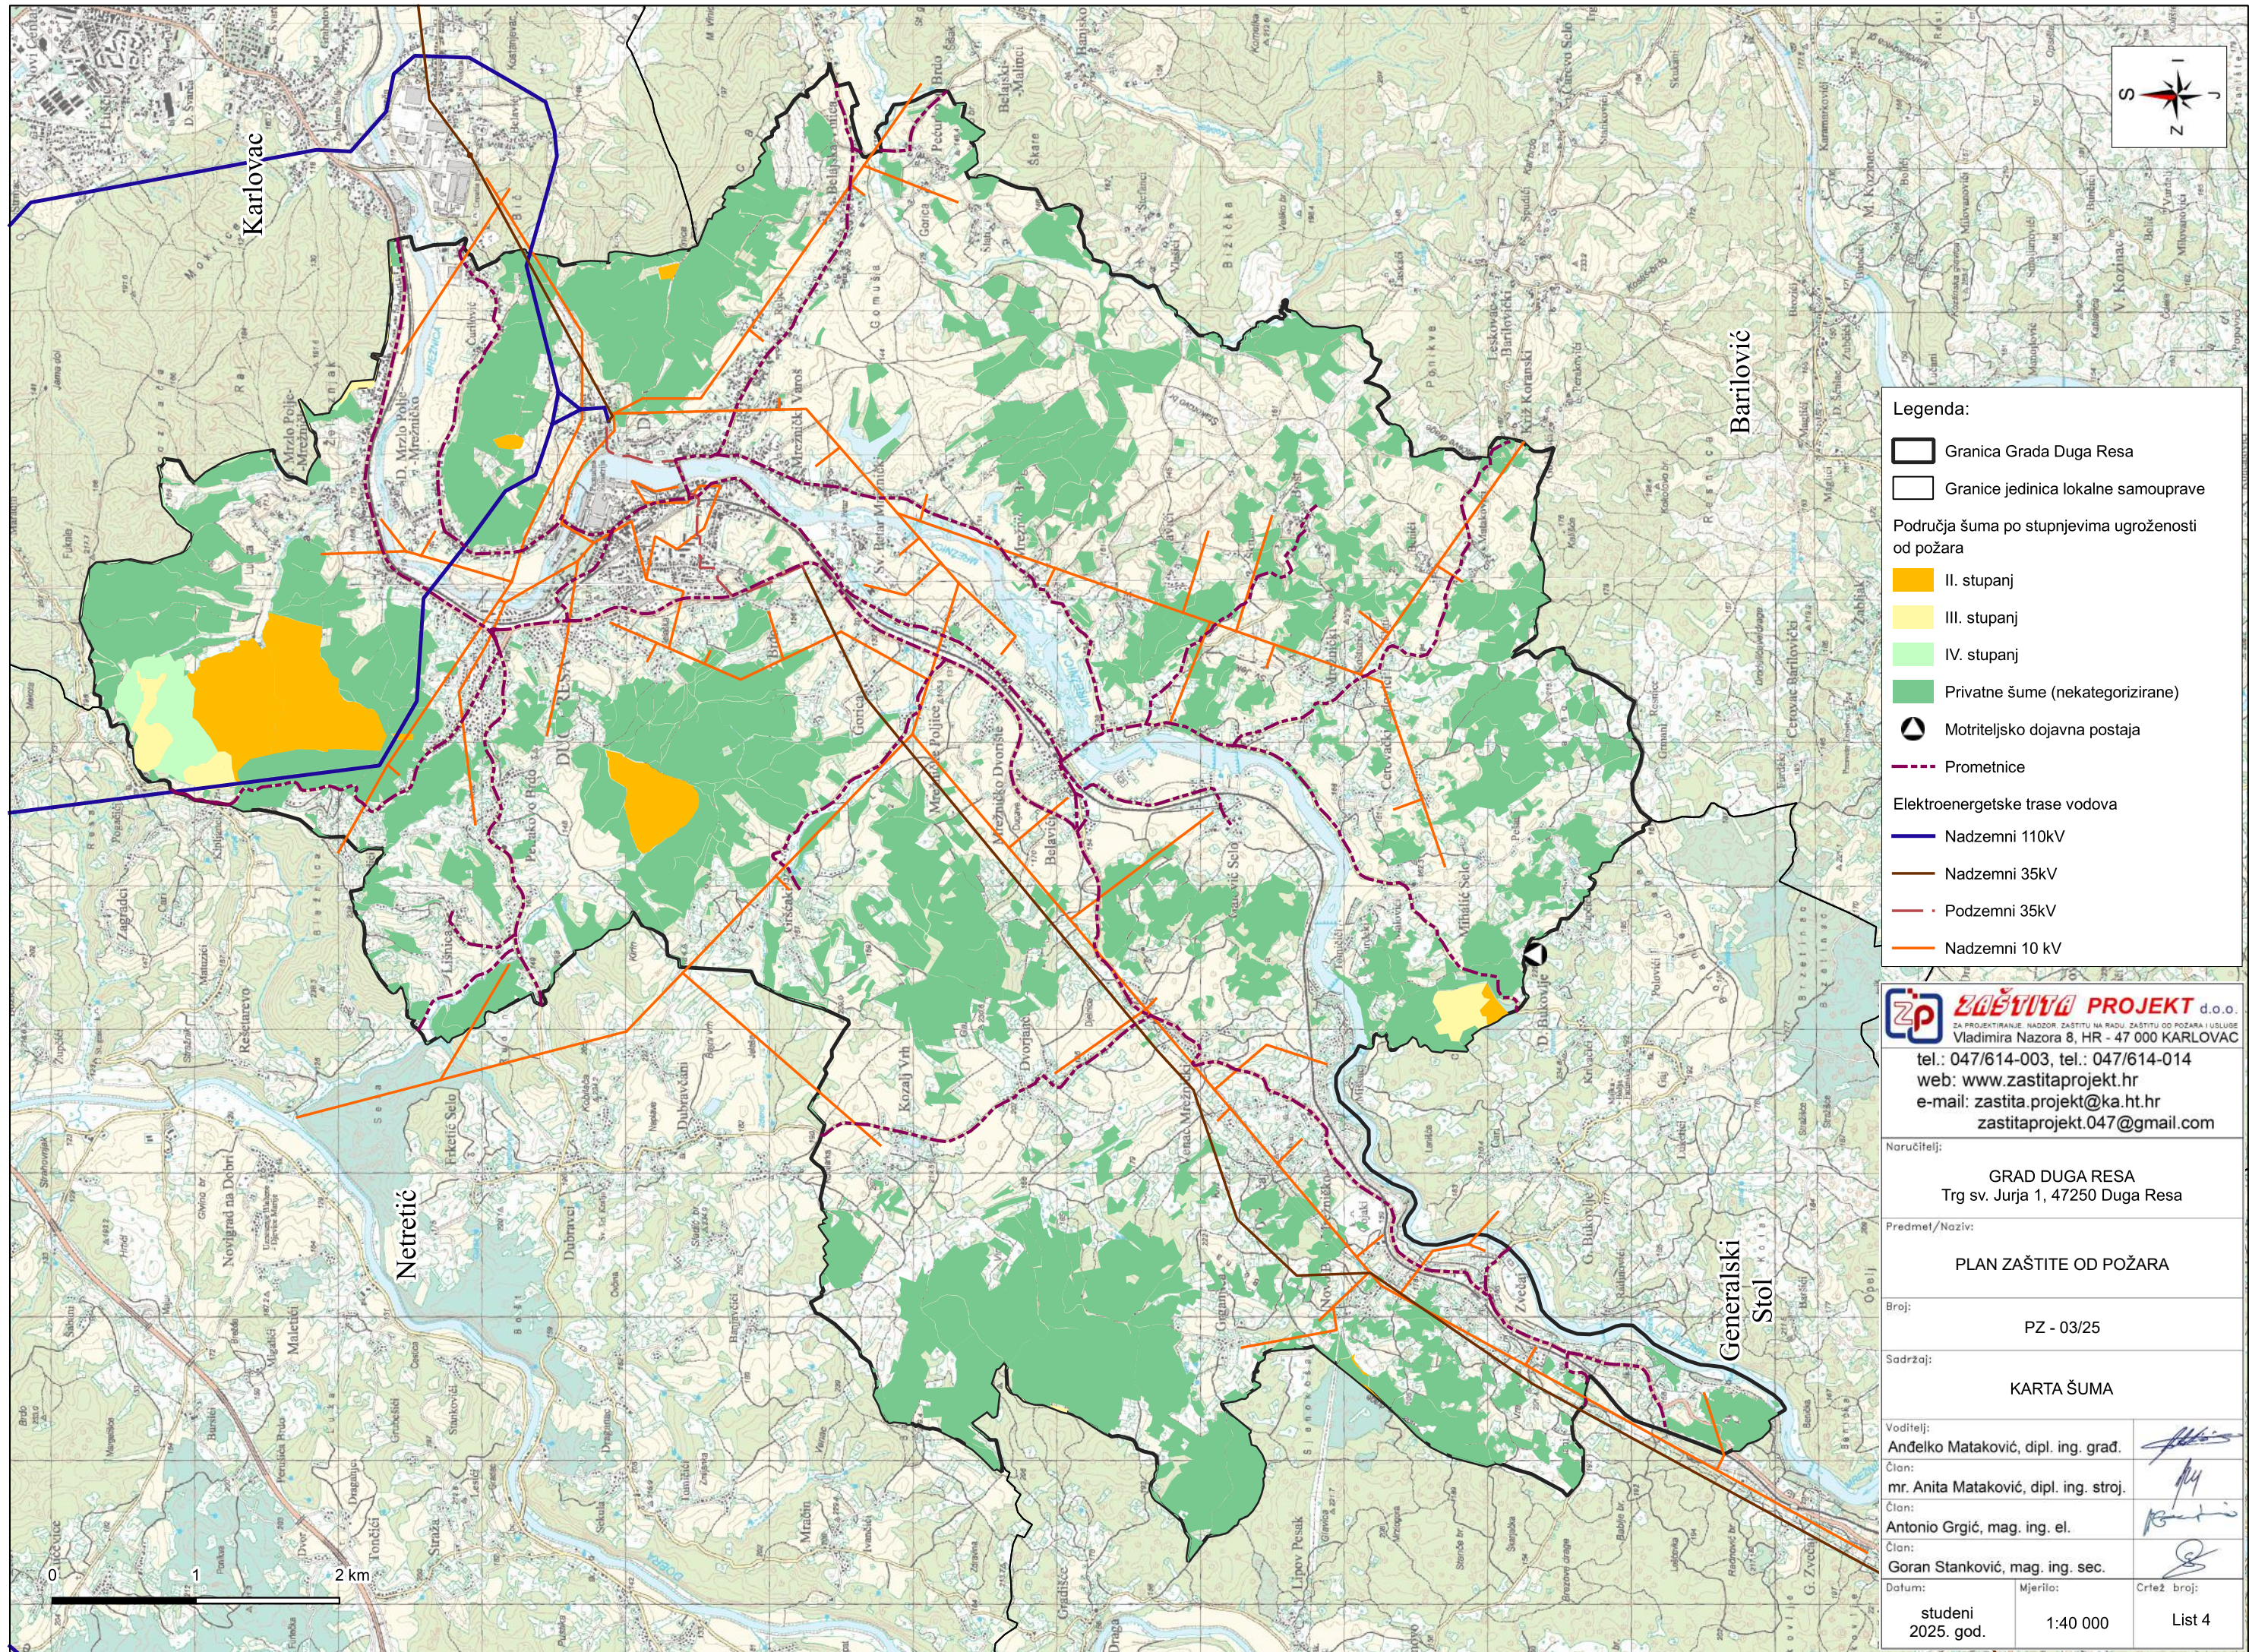

**Legenda:**

- Granica Grada Duga Resa
- Granice jedinica lokalne samouprave

Područja šuma po stupnjevima ugroženosti od požara

- II. stupanj
- III. stupanj
- IV. stupanj
- Privatne šume (nekategorizirane)



- Motriteljsko dojavnna postaja
- Prometnice

Elektroenergetske trase vodova

- Nadzemni 110kV
- Nadzemni 35kV
- Podzemni 35kV
- Nadzemni 10 kV

**ZP ZAŠTITA PROJEKT d.o.o.**  
 ZA PROJEKTIRANJE, NADZOR, ZAŠTITU NA RADU, ZAŠTITU OD POŽARA I USLUGE  
 Vladimira Nazora 8, HR - 47 000 KARLOVAC  
 tel.: 047/614-003, tel.: 047/614-014  
 web: www.zastitaprojekt.hr  
 e-mail: zastita.projekt@ka.ht.hr  
 zastitaprojekt.047@gmail.com

Naručilatelj:		
GRAD DUGA RESA Trg sv. Jurja 1, 47250 Duga Resa		
Predmet/Naziv:		
PLAN ZAŠTITE OD POŽARA		
Broj:		
PZ - 03/25		
Sadržaj:		
KARTA ŠUMA		
Voditelj:	Andelko Mataković, dipl. ing. građ.	
Član:	mr. Anita Mataković, dipl. ing. stroj.	
Član:	Antonio Grgić, mag. ing. el.	
Član:	Goran Stanković, mag. ing. sec.	
Datum:	Mjerilo:	Crež broj:
studen 2025. god.	1:40 000	List 4

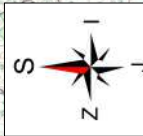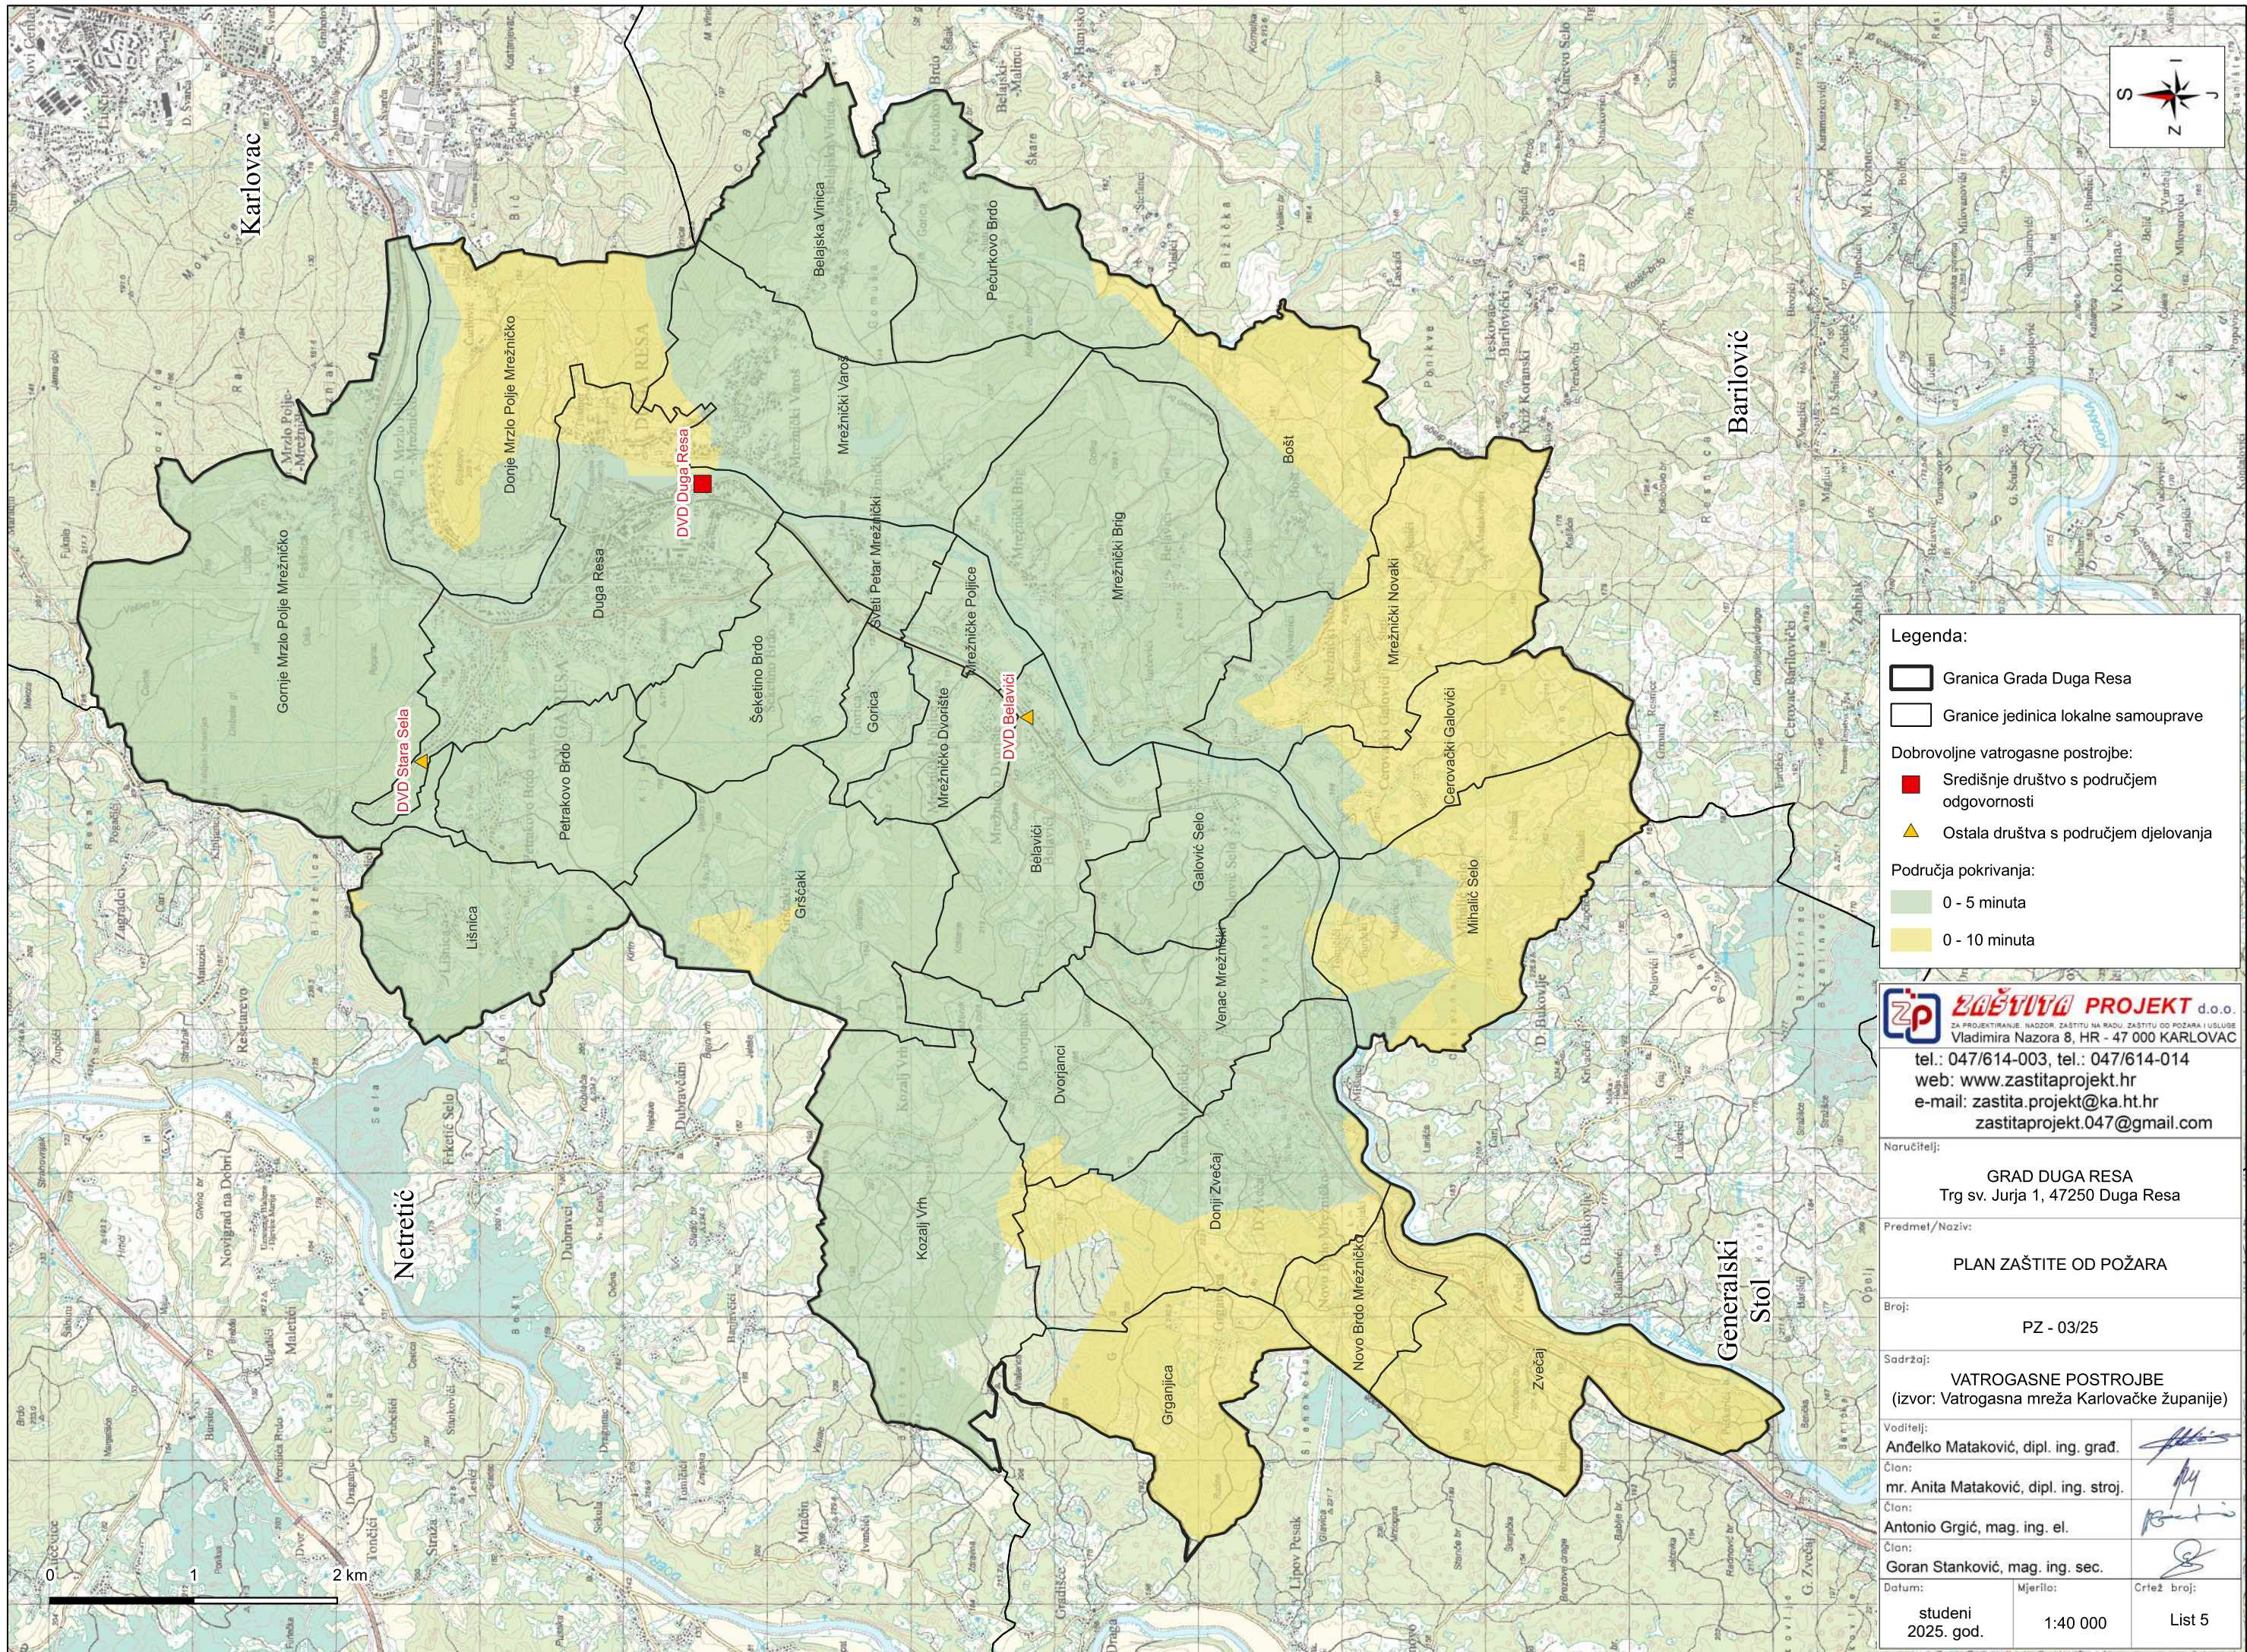

**Legenda:**

- Granica Grada Duga Resa
- Granice jedinica lokalne samouprave

**Dobrovoljne vatrogasne postrojbe:**

- Središnje društvo s područjem odgovornosti
- Ostala društva s područjem djelovanja

**Područja pokrivanja:**

- 0 - 5 minuta
- 0 - 10 minuta

**ZP ZAŠTITA PROJEKT d.o.o.**  
 ZA PROJEKTIRANJE, NADZOR, ZAŠTITU NA RADU, ZAŠTITU OD POŽARA I USLUGE  
 Vladimira Nazora 8, HR - 47 000 KARLOVAC  
 tel.: 047/614-003, tel.: 047/614-014  
 web: www.zastitaprojekt.hr  
 e-mail: zastita.projekt@ka.ht.hr  
 zastitaprojekt.047@gmail.com

Naručilatelj:  
**GRAD DUGA RESA**  
 Trg sv. Jurja 1, 47250 Duga Resa

Predmet/Naziv:  
**PLAN ZAŠTITE OD POŽARA**


Broj:  
**PZ - 03/25**

Sadržaj:  
**VATROGASNE POSTROJBE**  
 (izvor: Vatrogasna mreža Karlovačke županije)

Voditelj:	Andelko Mataković, dipl. ing. građ.	
Član:	mr. Anita Mataković, dipl. ing. stroj.	
Član:	Antonio Grgić, mag. ing. el.	
Član:	Goran Stanković, mag. ing. sec.	

Datum:	studenj 2025. god.	Mjerilo:	1:40 000	Crtež broj:	List 5
--------	--------------------	----------	----------	-------------	--------



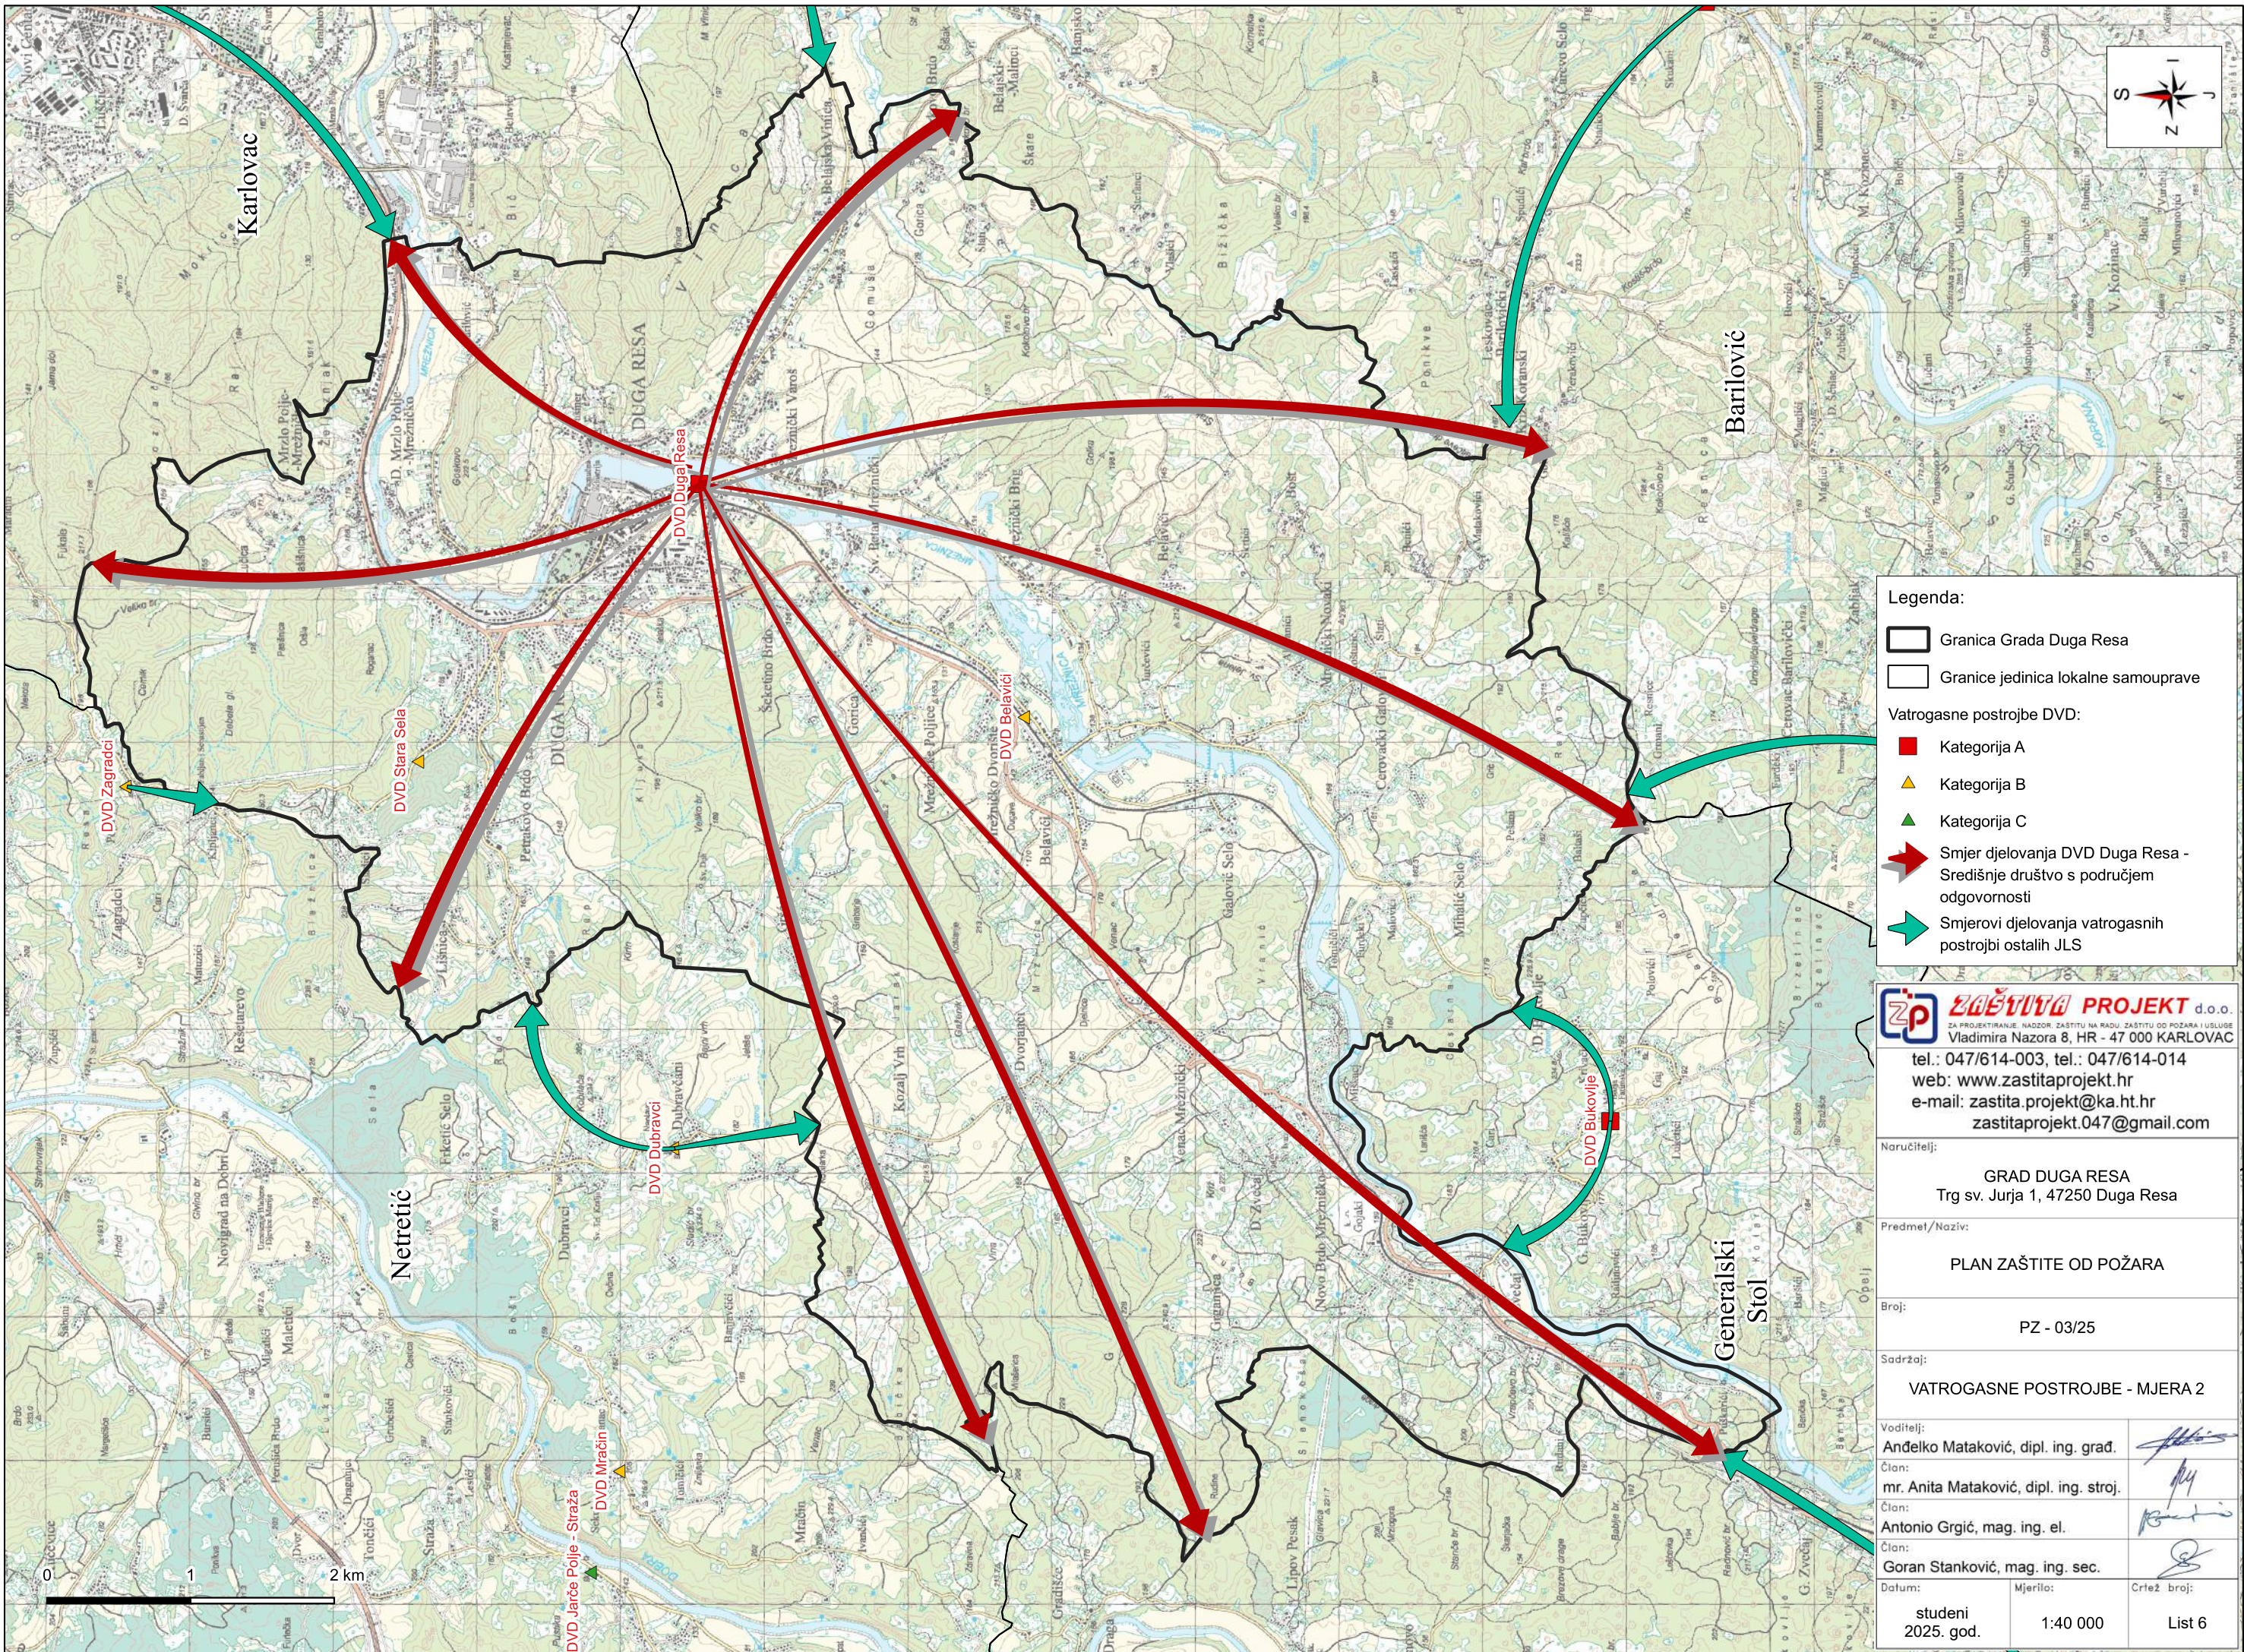

**Legenda:**

- Granica Grada Duga Resa
- Granice jedinica lokalne samouprave

**Vatrogasne postrojbe DVD:**

- Kategorija A
- Kategorija B
- Kategorija C
- Smjer djelovanja DVD Duga Resa - Središnje društvo s područjem odgovornosti
- Smjerovi djelovanja vatrogasnih postrojbi ostalih JLS

**ZP ZAŠTITA PROJEKT d.o.o.**  
 ZA PROJEKTIRANJE, NADZOR, ZAŠTITU NA RADU, ZAŠTITU OD POŽARA I USLUGE  
 Vladimira Nazora 8, HR - 47 000 KARLOVAC  
 tel.: 047/614-003, tel.: 047/614-014  
 web: www.zastitaprojekt.hr  
 e-mail: zastita.projekt@ka.ht.hr  
 zastitaprojekt.047@gmail.com

Naručilac:  
**GRAD DUGA RESA**  
 Trg sv. Jurja 1, 47250 Duga Resa

Predmet/Naзив:  
**PLAN ZAŠTITE OD POŽARA**

Broj:  
**PZ - 03/25**

Sadržaj:  
**VATROGASNE POSTROJBE - MJERA 2**

Voditelj:	Andelko Mataković, dipl. ing. građ.	
Član:	mr. Anita Mataković, dipl. ing. stroj.	
Član:	Antonio Grgić, mag. ing. el.	
Član:	Goran Stanković, mag. ing. sec.	

Datum:	studenj 2025. god.	Mjerilo:	1:40 000	Crtež broj:	List 6
--------	--------------------	----------	----------	-------------	--------

**Prilozi iz toč. 15. plana zaštite od požara**

Dobrovoljna vatrogasna postrojba	Namjena vozila*	Marka i tip vozila	Registarska oznaka	God. proiz.	Sredstvo za gašenje			
					VODA (L)	PJENA (L)	PRAH (kg)	CO <sub>2</sub> (kg)
Duga Resa	GPV	MERCEDES AROCS	KA 303 GT	2015.	7000	/	/	/
	GPVT	FORD RANGER	KA 262 JU	2021.	200	/	/	/
	TR	OPEL VIVARO	KA 659 EC	2007.	/	/	/	/
Belavići	NVT	IVECO MAGIRUS	KA 375 KL	1998.	3000	60	/	/
	GPV/VT	NISSAN NAVARA	KA 514 GB	2007.	350	/	/	/
	TR	VW TRANSPORTER	KA 596 DR	2006.	/	/	/	/
Stara Sela	AC	MERCEDES 1622	KA 108 HN	1983.	4000	100	/	/
	TR	RENAULT MASTER	KA 748 DI	2005.	/	/	/	/

\* Tipizacija vozila prema HRN EN 1846 - Vozila za gašenje požara i spašavanje:

AC – Autocisterna

GPV – Vozilo za gašenje požara sa spremnikom vode

GPVT – Vozilo za gašenje požara sa spremnikom vode i opremom za tehničke intervencije

GPV/VT – Vozilo za gašenje požara sa spremnikom vode (visokotlačna pumpa)

TR – Vatrogasno vozilo za prijevoz vatrogasaca

NVT - Navalno vozilo za gašenje požara i tehničke intervencije

<b>Dobrovoljna vatrogasna postrojba</b>	<b>Radio stanice</b>			
	<b>Proizvođač</b>	<b>Tip</b>	<b>Broj uređaja (kom)</b>	<b>Vrsta</b>
Duga Resa	Motorola	DP4801e	3	ručna digitalna
	Motorola	R7a	5	ručna digitalna
	Motorola	DM2600	1	mobilna digitalna
	Motorola	MTP6650	1	ručna TETRA
	Motorola	MTP3550	1	ručna TETRA
	Motorola	MTP5400	2	mobilna TETRA
Belavići	Icom	FC3002	4	ručna analogna
	Icom	FC5022	2	mobilna analogna
	Motorola	MTR9532G	1	mobilna TETRA
	Motorola	MTP3550	2	ručna TETRA
	Motorola	DM4600e	2	ručna analogno / digitalna
	Motorola	DM4401e	3	ručna analogno / digitalna
Stara Sela	Motorola		3	ručna digitalna
	Motorola	R7a	5	ručna digitalna
	Icom	FC3002	2	ručna analogna
	Motorola	P210	1	ručna analogna
	Motorola		3	mobilna TETRA

<b>Dobrovoljna vatrogasna postrojba</b>	<b>zaštitna odjeća za vatrogasca EN 469</b>	<b>odijelo za gašenje otvorenog prostora EN 15614</b>	<b>čizme HRN EN 15090:2007</b>		<b>vatrogasne rukavice HRN EN 659:2008</b>	<b>vatrogasna kaciga</b>	<b>vatrogasna zaštitna poškapa</b>	<b>zaštitni pojas za vatrogasca</b>
			<b>za navlačenje</b>	<b>s vezicama</b>				
Duga Resa	30	20	31	5	40	40	30	14
Belavići	30	30	20	15	30	30	30	15
Stara Sela	17	22	12	10	17	27	22	15