

## IZMJENA I DOPUNA IZVEDBENOG PROJEKTA

INVESTITOR	<b>GRAD DUGA RESA</b> Trg sv.Jurja 1, 47 250 Duga Resa OIB: 15857239976
NAZIV GRAĐEVINE	<b>Dom za starije i nemoćne i Višenamjenska dvorana</b>
MJESTO GRADNJE	<b>Duga Resa</b> K.O. Duga Resa 2 k.č: 918/1 NOVOFORMIRANA
ZOP	<b>Z.O.P. 10/2019</b>
TEHNIČKA DOKUMENTACIJA	<b>T.D. A-10/2019</b>
PROJEKTANTSKI URED	<b>ARCHISOL Consulting d.o.o.</b> Gundulićeva 59,10000 Zagreb OIB:11768920684
GLAVNI PROJEKTANT	<b>ANTE ŠTAMPALIJA, ovl.arh.</b>
PROJEKTANT SURADNIK	<b>TATJANA BILEK ŽURIĆ, ovl.arh.</b>
DIREKTOR	<b>Ante Štampalija</b>
DATUM	<b>ožujak, 2023.</b>

## SADRŽAJ- ARHITEKTONSKI PROJEKT – MAPA I

### A. OPĆI DIO

---

- A.1. REGISTRACIJA PODUZEĆA
- A.2. RJEŠENJE O UPISU U IMENIK OVLAŠTENIH ARHITEKATA

### B. TEHNIČKI DIO

---

#### B.1. TEKSTUALNI DIO

---

##### TEHNIČKI OPIS IZMJENE I DOPUNE IZVEDBENOG PROJEKTA

#### B.2. GRAFIČKI DIO

---

IZ 1	Tlocrt prizemlja – Višenamjenska dvorana – poludnevni i cjelodnevni boravak	1:50
IZ 2	Tlocrt prizemlja – Dom za starije i nemoćne – poludnevni i cjelodnevni boravak	1:50
IZ 3	Tlocrt 1. kata – Dom za starije i nemoćne – izmjene prostorija	1:50
IZ 4	Tlocrt 2. kata – Dom za starije i nemoćne – izmjene prostorija	1:50
IZ 5	Tlocrt potkrovlja – Dom za starije i nemoćne – izmjene prostorija	1:50

INVESTITOR	<b>GRAD DUGA RESA, Trg sv.Jurja 1, 47 250 Duga Resa; OIB: 15857239976</b>
NAZIV GRAĐEVINE	<b>DOM ZA STARIJE I NEMOĆNE I VIŠENAMJENSKA DVORANA</b>
MJESTO GRADNJE	<b>918/1; k.o.Duga Resa 2 Tušmer Duga resa</b>
ZOP	<b>A- 10/2019</b>
TEHNIČKA DOKUMENTACIJA	<b>10/2019</b>
PROJEKTANTSKI URED	<b>ARCHISOL Consulting d.o.o. Gundulićeva 59, Zagreb OIB:11768920684</b>
GLAVNI PROJEKTANT	<b>ANTE ŠTAMPALIJA, ovl.arh.</b>
PROJEKTANT SURADNIK	<b>TATJANA BILEK ŽURIĆ dipl.ing.arh.</b>
DIREKTOR	<b>ANTE ŠTAMPALIJA, ovl.arh.</b>
DATUM	<b>ožujak, 2023.</b>

## **A. OPĆI DIO**

### **SADRŽAJ**

- A.1. REGISTRACIJA PODUZEĆA
- A.2. RJEŠENJE O UPISU U IMENIK OVLAŠTENIH ARHITEKATA

TRGOVAČKI SUD U ZAGREBU  
Tt-16/21425-6

MBS: 060104222  
Datum: 02.09.2016

PODACI ZA UPIS U GLAVNU KNJIGU SUDSKOG REGISTRA  
(prilog uz rješenje)

Pod brojem upisa 2 za tvrtku GAKH-COMPANY, d.o.o. za trgovinu i građevinarstvo upisuje se:

**SUBJEKT UPISA**

**TVRTKA:**

- 1# GAKH-COMPANY, d.o.o. za trgovinu i građevinarstvo  
ARCHISOL CONSULTING društvo s ograničenom odgovornošću za arhitekturu i dizajn
- 1# GAKH-COMPANY, d.o.o.  
ARCHISOL CONSULTING d.o.o.

**SJEDIŠTE/ADRESA:**


- 1# Šibenik (Grad Šibenik)  
P. Zjačića 54  
Zagreb (Grad Zagreb)  
Gundulićeva ulica 59

**PREDMET POSLOVANJA:**

- # 26 - Proizv. ost. nemetalnih mineralnih proizvoda
- # 45 - Građevinarstvo
- # 50 - Trgovina mot. vozilima; popravak mot. vozila
- # 51.1 - Posredovanje u trgovini (trgovina na veliko uz naknadu ili na ugovornoj osnovi)
- # 51.2 - Trg. na veliko polj. sirovinama, živom stokom
- # 51.3 - Trg. na veliko hranom, pićima, duhan. proizv.
- # 51.41 - Trgovina na veliko tekstilom
- # 51.42 - Trgovina na veliko odjećom i obućom
- # 51.43 - Trg. na veliko el. aparatima za kućanstvo, radio uređajima i TV uređajima
- # 51.44 - Trg. na veliko staklom, tapetama, sapunima, porculanom, deterdžentima i ostalim proizvodima za čišćenje
- # 51.45 - Trgovina na veliko parfemima i kozmetikom
- # 51.47 - Trg. na veliko ostalim proizv. za kućanstvo
- # 51.5 - Trg. na veliko nepolj. poluproizv., otpacima
- # 51.6 - Trg. na veliko strojevima, opremom i priborom
- # 51.7 - Ostala trgovina na veliko
- # 52.1 - Trgovina na malo u nespecijaliziranim prod.
- # 63.30 - Djelatnost putničkih agencija i turoperatora
- # \* - Zasnivanje i izrada nacрта (projektiranje) zgrada
- # \* - Nadzor nad gradnjom
- # \* - Izrada nacрта strojeva i industrijskih postrojenja
- # \* - Inženjering, projektni menadžment i tehničke djelatnosti
- \* - Projektiranje i građenje građevina te stručni nadzor građenja
- \* - Energetski pregledi, projektiranje, energetski pregled zgrade i predoviti pregled sustava grijanja i sustava hlađenja ili klimatizacije u zgradi
- \* - Djelatnosti projektiranja i uređenja

D002, 2016-09-02 11:56:48

Stranica: 1 od 3

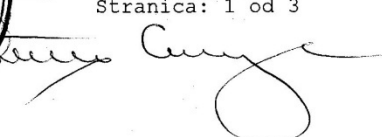

TRGOVAČKI SUD U ZAGREBU  
Tt-16/21425-6

MBS: 060104222  
Datum: 02.09.2016

PODACI ZA UPIS U GLAVNU KNJIGU SUДСKOG REGISTRA  
(prilog uz rješenje)

Pod brojem upisa 2 za tvrtku GAKH-COMPANY,d.o.o. za trgovinu i  
građevinarstvo upisuje se:

SUBJEKT UPISA

PREDMET POSLOVANJA:

- \* - Djelatnost upravljanja projektom gradnje
- \* - Djelatnost tehničkog ispitivanja i analize
- \* - Poslovi upravljanja nekretninom i održavanje nekretnina
- \* - Posredovanje u prometu nekretnina
- \* - Poslovanje nekretninama
- \* - Poslovi zaštite na radu
- \* - Kupnja i prodaja robe
- \* - Pružanje usluga u trgovini
- \* - Obavljanje trgovačkog posredovanja na domaćem i inozemnom tržištu
- \* - Zastupanje inozemnih tvrtki
- \* - Turističke usluge u nautičkom turizmu
- \* - Turističke usluge u ostalim oblicima turističke ponude
- \* - Ostale turističke usluge
- \* - Turističke usluge koje uključuju športsko-rekreativne ili pustolovne aktivnosti
- \* - Pripremanje i usluživanje jela, pića i napitaka i pružanje usluga smještaja
- \* - Djelatnost prijevoza putnika u unutarnjem cestovnom prometu
- \* - Djelatnost prijevoza tereta u unutarnjem i međunarodnom cestovnom prometu
- \* - Prijevoz za vlastite potrebe
- \* - Djelatnost pružanja audio i/ili audiovizualnih medijskih usluga
- \* - Promidžba (reklama i propaganda) i istraživanje tržišta
- \* - Grafički dizajn
- \* - Industrijski dizajn
- \* - Dizajn interijera
- \* - Poslovno posredovanje i savjetovanje
- \* - Obavljanje poslova vještačenja iz oblasti građevinarstva
- \* - Obavljanje poslova vještačenja iz oblasti arhitekture

OSNIVAČI/ČLANOVI DRUŠTVA:

- # Goran Štampalija, OIB: 43774728584  
Šibenik, P. Zjačića 54
- # - jedini osnivač d.o.o.
- # - prestao biti član društva

Ante Štampalija, OIB: 175010408  
Zagreb, Gundulićeva ulica 59  
- jedini član d.o.o.

D002, 2016-09-02 11:56:48



Stranica: 2 od 3



## REPUBLIKA HRVATSKA

HRVATSKA KOMORA ARHITEKATA

Klasa: UP/I350-01/14-01/9  
Urbroj: 505-09-14-2  
Zagreb, 20. siječnja 2014. godine

Na temelju članka 96. st. 4., članka 103. st. 2. i članka 105. st. 1. Zakona o arhitektonskim i inženjerskim poslovima i djelatnostima u prostornom uređenju i gradnji («Narodne novine» br. 152/08, 124/09, 49/11, 25/13) te članka 8. Statuta Hrvatske komore arhitekata ("Narodne novine", br. 131/10, 81/13), Odbor za upis Hrvatske komore arhitekata u sastavu Tomislav Čurković, ovl.arh., predsjednik Hrvatske komore arhitekata i Darko Anton Franceschi, ovl.arh., Zoran Boševski, ovl.arh., Neno Kezić, ovl.arh. i Branimir Rajčić, ovl.arh., članovi Odbora za upis, rješavajući po Zahtjevu za upis ANTE ŠTAMPALIJA, mag.ing.arch., ŠIBENIK, PAŠKE ZJACIĆA 54, donosi

## RJEŠENJE

1. U **Imenik ovlaštenih arhitekata** upisuje se **ANTE ŠTAMPALIJA**, mag.ing.arch., ŠIBENIK, u stručni smjer za: **ovlašteni arhitekt** pod rednim brojem **3982**, s danom upisa **10.01.2014.** godine.
2. Upisom u **Imenik ovlaštenih arhitekata**, ANTE ŠTAMPALIJA, mag.ing.arch., stječe pravo na uporabu strukovnog naziva "**ovlašteni arhitekt**" i pravo na obavljanje stručnih poslova temeljem članka 56., 58., 62., 63. i 64. Zakona o arhitektonskim i inženjerskim poslovima i djelatnostima u prostornom uređenju i gradnji, te članka 24. st.1. Statuta Hrvatske komore arhitekata, te ostala prava i dužnosti sukladno zakonu, aktima Komore, posebnim zakonima i propisima donesenim temeljem tih zakona.
3. Ovlašteni arhitekt poslove iz točke 2. izreke ovoga Rješenja dužan je obavljati sukladno temeljnim načelima i pravilima struke koje treba poštivati ovlašteni arhitekt.
4. Ovlaštenom arhitektu Hrvatska komora arhitekata izdaje "**arhitektonsku iskaznicu**" i "**pečat**", koji su trajno vlasništvo Komore.
5. Ovlašteni arhitekt dobiva putem Hrvatske komore arhitekata Potvrdu o polici osiguranja od profesionalne odgovornosti kod odabranog osiguravatelja. Polica se izdaje za razdoblje od godinu dana i obnavlja se svake godine. Premija osiguranja plaća se sa članarinom, odnosno uračunava se u iznos članarine.
6. Ovlašteni arhitekt dužan je plaćati Hrvatskoj komori arhitekata članarinu i ostala davanja koja utvrde tijela Komore, osim u slučaju mirovanja članstva, a pri prestanku članstva podmiriti sve dospjele financijske obveze prema Komori.

## Obrazloženje

ANTE ŠTAMPALIJA, mag.ing.arch., podnio je dana 23.12.2013. godine zahtjev za upis u Imenik ovlaštenih arhitekata Hrvatske komore arhitekata.

Odbor za upis Hrvatske komore arhitekata proveo je na sjednici održanoj 10.01.2014. godine postupak razmatranja dostavljenog potpunog zahtjeva imenovanog, te je temeljem članka 96. st. 4., članka 103. st. 2. i članka 105. st. 1. Zakona o arhitektonskim i inženjerskim poslovima i djelatnostima u prostornom uređenju i gradnji, te članka 8.st.1.Statuta Hrvatske komore arhitekata donio rješenje kojim se zahtjev usvaja.

Ovlašteni arhitekt stekao je pravo na uporabu strukovnog naziva «ovlašteni arhitekt», te pravo na obavljanje stručnih poslova temeljem članaka 56., 58., 62., 63. i 64. Zakona o arhitektonskim i inženjerskim poslovima i djelatnostima u prostornom uređenju i gradnji, te članka 24. st. 1. Statuta Hrvatske komore arhitekata, te ostala prava i dužnosti sukladno zakonu, aktima Komore, posebnim zakonima i propisima donesenim temeljem tih zakona, upisom u Imenik ovlaštenih arhitekata Hrvatske komore arhitekata, i to pravo mu traje dok traje polica osiguranja od profesionalne odgovornosti, odnosno do izricanja stegovne kazne iz članka 120. Zakona o arhitektonskim i inženjerskim poslovima i djelatnostima u prostornom uređenju i gradnji, u vezi sa člankom 74. Statuta Hrvatske komore arhitekata.

Ovlašteni arhitekt, osim u slučaju mirovanja članstva, dobiva putem Hrvatske komore arhitekata Potvrdu o polici osiguranja od profesionalne odgovornosti kod odabranog osiguravatelja. Polica se izdaje za razdoblje od godinu dana i obnavlja se svake godine, sukladno članku 10.st.2.Statuta Hrvatske komore arhitekata. Premija osiguranja plaća se sa članarinom, odnosno uračunava se u članarinu, sukladno članku 10.st.3. Statuta Hrvatske komore arhitekata.

Upisom u Imenik ovlaštenih arhitekata imenovani je stekao pravo na "pečat" i "arhitektonsku iskaznicu" koje mu izdaje Hrvatska komora arhitekata, a koji su trajno vlasništvo Komore temeljem članka 9. st.1 Statuta Hrvatske komore arhitekata.

Sva prethodno navedena prava obvezuju ovlaštenog arhitekata na redovno i uredno plaćanje članarine u skladu s člankom 27. Statuta Hrvatske komore arhitekata.

Ovlašteni arhitekt može obavljati poslove projektiranja i/ili stručnog nadzora građenja samostalno u vlastitom uredu, zajedničkom uredu, projektantskom društvu ili drugoj pravnoj osobi registriranoj za tu djelatnost temeljem članka 19.st.1. Zakona o arhitektonskim i inženjerskim poslovima i djelatnostima u prostornom uređenju i gradnji.

Ovlašteni arhitekt dužan je u obavljanju poslova projektiranja i/ili stručnog nadzora građenja poštivati odredbe Zakona o arhitektonskim i inženjerskim poslovima i djelatnostima u prostornom uređenju i gradnji, Zakona o prostornom uređenju i gradnji i posebnih zakona, te osigurati da obavljanje poslova projektiranja i/ili stručnog nadzora bude u skladu s načelima i pravilima struke, koja treba poštivati ovlašteni arhitekt.

Na temelju svega prethodno navedenog, riješeno je kao u izreci ovoga Rješenja.

### Pouka o pravnom lijeku

Protiv ovog Rješenja žalba nije dopuštena, ali se može pokrenuti upravni spor podnošenjem tužbe Upravnom sudu Republike Hrvatske, u roku od 30 dana od primitka ovog Rješenja.

Dostaviti:

1. ANTE ŠTAMPALIJA, 22000 ŠIBENIK, PAŠKE ZJAČIĆA 54
2. U Zbirku isprava Komore

Predsjednik Hrvatske komore arhitekata  
TOMISLAV ČURKOVIĆ, ovl.arh.



INVESTITOR

GRAD DUGA RESA, Trg sv.Jurja 1, 47 250 Duga Resa; OIB: 15857239976

NAZIV GRAĐEVINE

DOM ZA STARIJE I NEMOĆNE i VIŠENAMJENSKA DVORANA

MJESTO GRADNJE

918/1; k.o.Duga Resa 2  
Tušmer Duga resa

ZOP	<b>A- 10/2019</b>
TEHNIČKA DOKUMENTACIJA	<b>10/2019</b>
PROJEKTANTSKI URED	<b>ARCHISOL Consulting d.o.o. Gundulićeva 59, Zagreb OIB:11768920684</b>
GLAVNI PROJEKTANT	<b>ANTE ŠTAMPALIJA, ovl.arh.</b>
PROJEKTANT SURADNIK	<b>TATJANA BILEK ŽURIĆ dipl.ing.arh.</b>
DIREKTOR	<b>ANTE ŠTAMPALIJA, ovl.arh.</b>
DATUM	<b>Ožujak , 2023.</b>

## **B. TEHNIČKI DIO**

### **SADRŽAJ**

#### **B.1. TEKSTUALNI DIO – TEHNIČKI OPIS IZMJENE I DOPUNE IZVEDBENOG PROJEKTA**

## B.1. TEHNIČKI OPIS

### PROJEKTNI ZADATAK

Izmjena i dopuna izvedbenog projekta za gradnju kompleksa za brigu i smještaj starijih i nemoćnih osoba na k.č. 918/1 i dio k.č. 935, k.o. Duga Resa 2. Na parceli investitor planira gradnju na dvije zasebne pazele.

**Sve izmjene i dopune su predviđene u skladu sa Pravilnikom o mjerilima za pružanje socijalnih usluga, NN 110/2022.**

### PREDMET IZMJENE I DOPUNE IZVEDBENOG PROJEKTA:

KAPACITET USTANOVE ostaje isti: 151 krevet u 107 soba

UKUPNA ORGANIZACIJA PROSTORA (INSTITUCIJSKE I IZVANINSTITUCIJSKE USLUGE U USTANOVI) ostaje ista:

Ukupno 107 soba:       63 jednokrevetne  
                                  44 dvokrevetne

Raspored korisnika: prizemlje	sjeverno krilo	33 korisnika
I. i II. kat	sjeverno krilo ukupno	66 korisnika
	južno krilo ukupno	36 korisnika
III. kat	odjel za Alzheimer	16 korisnika

**Ovim izmjenama i dopunama izvedbenog projekta mijenja se struktura korisnika:**

1. STALNI SMJEŠTAJ u domu   122 korisnika:  
    od toga                   16 Alzheimerovih bolesnika (16 jednokrevetnih soba)  
    od toga                   106 korisnika III. kategorije

16 Alzheimerovih bolesnika su smješteni na III. Katu

106 korisnika III. kategorije na stalnom smještaju su smješteni:

102 korisnika na I. i II. Katu

4 korisnika u prizemlju

**Prema Pravilniku o mjerilima za pružanje socijalnih usluga NN 110/2022 čl.86 i čl.87:**

- Spavaonice za korisnike trećeg stupnja usluge imaju najviše dva ležaja, a površina spavaonice je najmanje 7 m<sup>2</sup> po korisniku;

- Ležaj u spavaonici je min veličine 90cm × 200cm i visine 50cm do 60cm s razmakom između ležajeva 60cm do 80cm;

- Ležajevi za korisnike trećeg stupnja usluge su s mehanizmom za podizanje i spužtanje, antidekubitalnim madracem te zaštitnom ogradom ako to zahtijevaju zdravstvene indikacije. Razmak između ležajeva treba iznositi najmanje 120cm;

- Za pružanje usluga korisnicima trećeg stupnja osigurani su stolovi za serviranje obroka u krevetu.

- Za pružanje usluga korisnicima trećeg stupnja iznad kreveta osiguran je trapez rukohvat.

- Spavaonice za korisnike trećeg stupnja opremljene su stolom i stolcem s rukohvatima te pomagalicama za pomoć pri kretanju ovisno o stupnju pokretnosti korisnika.

- Prostorija za obavljanje osobne higijene za korisnike trećeg stupnja ima najmanje jedan sanitarni čvor prilagođen potrebama korisnika i jedan tuš/kadu s pristupom s tri strane/mobilnu kadu na deset korisnika, osim ako kupaonica i sanitarni čvor nisu osigurani uz svaku spavaonicu.
- Pružatelj usluge osigurava kolica za prijevoz korisnika i dizalo za podizanje nepokretnih korisnika ili korisnika smanjene pokretljivosti.



- zbog promjene prostorija na drugom katu izmjenila se međusobna pozicija spremišta, zajedničke kupaonice i zajedničkih sanitarija; grafički prilog list IZ 3
- na trećem katu bi se organizirala soba za sestre sa manjim skladištem minimalne površine od 12 m<sup>2</sup>; grafički prilog list IZ 5

**Ovim izmjenama i dopunama izvedbenog projekta ne mijenjaju se lokacijski uvjeti, posebni uvjeti, uvjeti priključenja ni svi temeljni zahtjevi za projektiranu građevinu, te su sve izmjene i dopune u skladu s pravilima struke.**

## ISPUNJENJE NAČELA DNSH

Projekt je u skladu s načelom "ne nanosi bitnu štetu" (DNSH) što znači da se ne podupiru i ne obavljaju gospodarske djelatnosti kojima se nanosi bitna šteta bilo kojem od okolišnih ciljeva, u smislu članka 17. Uredbe (EU) 2020/852; (Obrazac 1. - Izjava prijavitelja i partnera o istinitosti podataka, izbjegavanju dvostrukog financiranja i ispunjavanju preduvjeta za sudjelovanje u postupku dodjele, Glavni projekt) U vezi s rješavanjem rizika povezanih s načelom DNSH za ovu investiciju, kako je opisano Uredbom EU-a 2021/241 o uspostavljanju Instrumenta za oporavak i otpornost, zadovoljeno je:

- sva ulaganja u ovom Pozivu značajno doprinose minimalno jednom od okolišnih ciljeva Uredbe (EU) 2020/852 Europskog Parlamenta i Vijeća od 18. lipnja 2020. o uspostavi okvira za olakšavanje održivih ulaganja i izmjeni Uredbe (EU) 2019/2088.
- kako bi se ispunilo načelo DNSH, projekt zadovoljava kriterije načela DNSH koji su nastavku navedeni za svaki od 6 okolišnih ciljeva:

### 1. Ublažavanje klimatskih promjena;

Zgrada kao novogradnja će biti gotovo nulte energije prema Direktivi o energetske učinkovitosti zgrada (EPBD). Posebna pozornost je posvećena osiguravanju zdravih uvjeta unutarne klime, sigurnosti od požara i rizika povezanih s povećanom seizmičkom aktivnošću.

### 2. Prilagodbe klimatskim promjenama;

Objekt neće biti namijenjen vađenju, skladištenju, transportu ili proizvodnji fosilnih goriva. Tijekom razvoja i dizajna projekata identificirane su i integrirane intervencije koje mogu smanjiti klimatske utjecaje.

### 3. Održiva uporaba i zaštita voda i morskih resursa;

Svi ugrađeni relevantni uređaji za vodu (otopine za tuširanje, tuševi s miješalicom, izlazi za tuširanje, slavine, WC kupaonice, WC školjke i vodokotlići, posude za pisoare i vodokotlići, kade) ovim projektom su predviđeni u dva najbolja razreda potrošnje vode EU vodne oznake (EU Water Label - <http://www.europeanwaterlabel.eu/>).

### 4. Kružno gospodarstvo, uključujući prevenciju i recikliranje otpada;

Pri izgradnji će biti osigurano da najmanje 70% (težinski) neopasnog građevinskog otpada nastalog na gradilištu bude pripremljeno za ponovnu uporabu, recikliranje i korištenje drugog materijala, uključujući postupke zatrpavanja otpadom koji zamjenjuje druge materijale, u skladu s hijerarhijom otpada i EU Protokolom o gospodarenju građevinskim otpadom i rušenjem.

### 5. Prevencija i kontrola onečišćenja zraka, vode ili tla;

Zadovoljen je uvjet da projekt neće dovesti do značajnog povećanja emisija onečišćujućih tvari u zrak, vodu ili tlo te će biti poduzete mjere smanjenja buke, prašine i onečišćujućih tvari tijekom građevinskih radova. Ne očekuje se da će mjere dovesti do značajnog povećanja emisija onečišćujućih tvari u zrak, vodu ili zemlju jer:

- Osigurano je da građevinski dijelovi i materijali ne sadrže azbest niti tvari koje izazivaju veliku zabrinutost, kako je utvrđeno na temelju „Popisa odobrenja“ REACH Uredbe.587.
- Poduzet će se mjere za smanjenje emisije buke, prašine i onečišćujućih tvari tijekom građevinskih radova, sukladno Zakonu o gradnji članku 133. Uređenje gradilišta koji zahtijeva da se na gradilištu predvide i provode mjere zaštite na radu te ostale mjere za zaštitu života i zdravlja ljudi u skladu s posebnim propisima, te kojima se onečišćenje zraka, tla i podzemnih voda te buka svodi na najmanju mjeru. Tako će se radovi izvoditi samo u dnevnom razdoblju, svi rastresiti materijali će biti sklonjeni (prekrivanjem ili po potrebi vlaženjem) kako bi se spriječilo rasipanje tijekom kiše i vjetra, a sva uklanjanja i demontaže građevnih elemenata i materijala vršit će tehnikama koje sprečavaju širenje prašine i štetnih tvari na susjedne površine, te će se kada je potrebno koristiti zaštitne ograde.

#### **6. Zaštita i obnova biološke raznolikosti i ekosustava;**

Gradnja objekta neće utjecati na područja s osjetljivom bioraznolikošću te ima neznatan utjecaj na ovaj okolišni cilj, uzimajući u obzir izravne i primarne neizravne učinke tijekom životnog ciklusa.

Zagreb, ožujak, 2023.

Projektant: Ante Štampalija, dipl.ing.arh.



INVESTITOR	<b>GRAD DUGA RESA, Trg sv.Jurja 1, 47 250 Duga Resa; OIB: 15857239976</b>
NAZIV GRAĐEVINE	<b>DOM ZA STARIJE I NEMOĆNE I VIŠENAMJENSKA DVORANA</b>
MJESTO GRADNJE	<b>918/1; k.o.Duga Resa 2 Tušmer Duga resa</b>
ZOP	<b>A- 10/2019</b>
TEHNIČKA DOKUMENTACIJA	<b>10/2019</b>
PROJEKTANTSKI URED	<b>ARCHISOL Consulting d.o.o. Gundulićeva 59, Zagreb OIB:11768920684</b>
GLAVNI PROJEKTANT	<b>ANTE ŠTAMPALIJA, ovl.arh.</b>
PROJEKTANT SURADNIK	<b>TATJANA BILEK ŽURIĆ dipl.ing.arh.</b>
DIREKTOR	<b>ANTE ŠTAMPALIJA, ovl.arh.</b>
DATUM	<b>Ožujak , 2023.</b>

## **B. TEHNIČKI DIO**


### **B.2. GRAFIČKI DIO**

#### **SADRŽAJ**

---


IZ 1	Tlocrt prizemlja – Višenamjenska dvorana – poludnevni i cjelodnevni boravak	1:50
IZ 2	Tlocrt prizemlja – Dom za starije i nemoćne – poludnevni i cjelodnevni boravak	1:50
IZ 3	Tlocrt 1. kata – Dom za starije i nemoćne – izmjene prostorija	1:50
IZ 4	Tlocrt 2. kata – Dom za starije i nemoćne – izmjene prostorija	1:50
IZ 5	Tlocrt potkrovlja – Dom za starije i nemoćne – izmjene prostorija	1:50




# tlocrt prizemlje

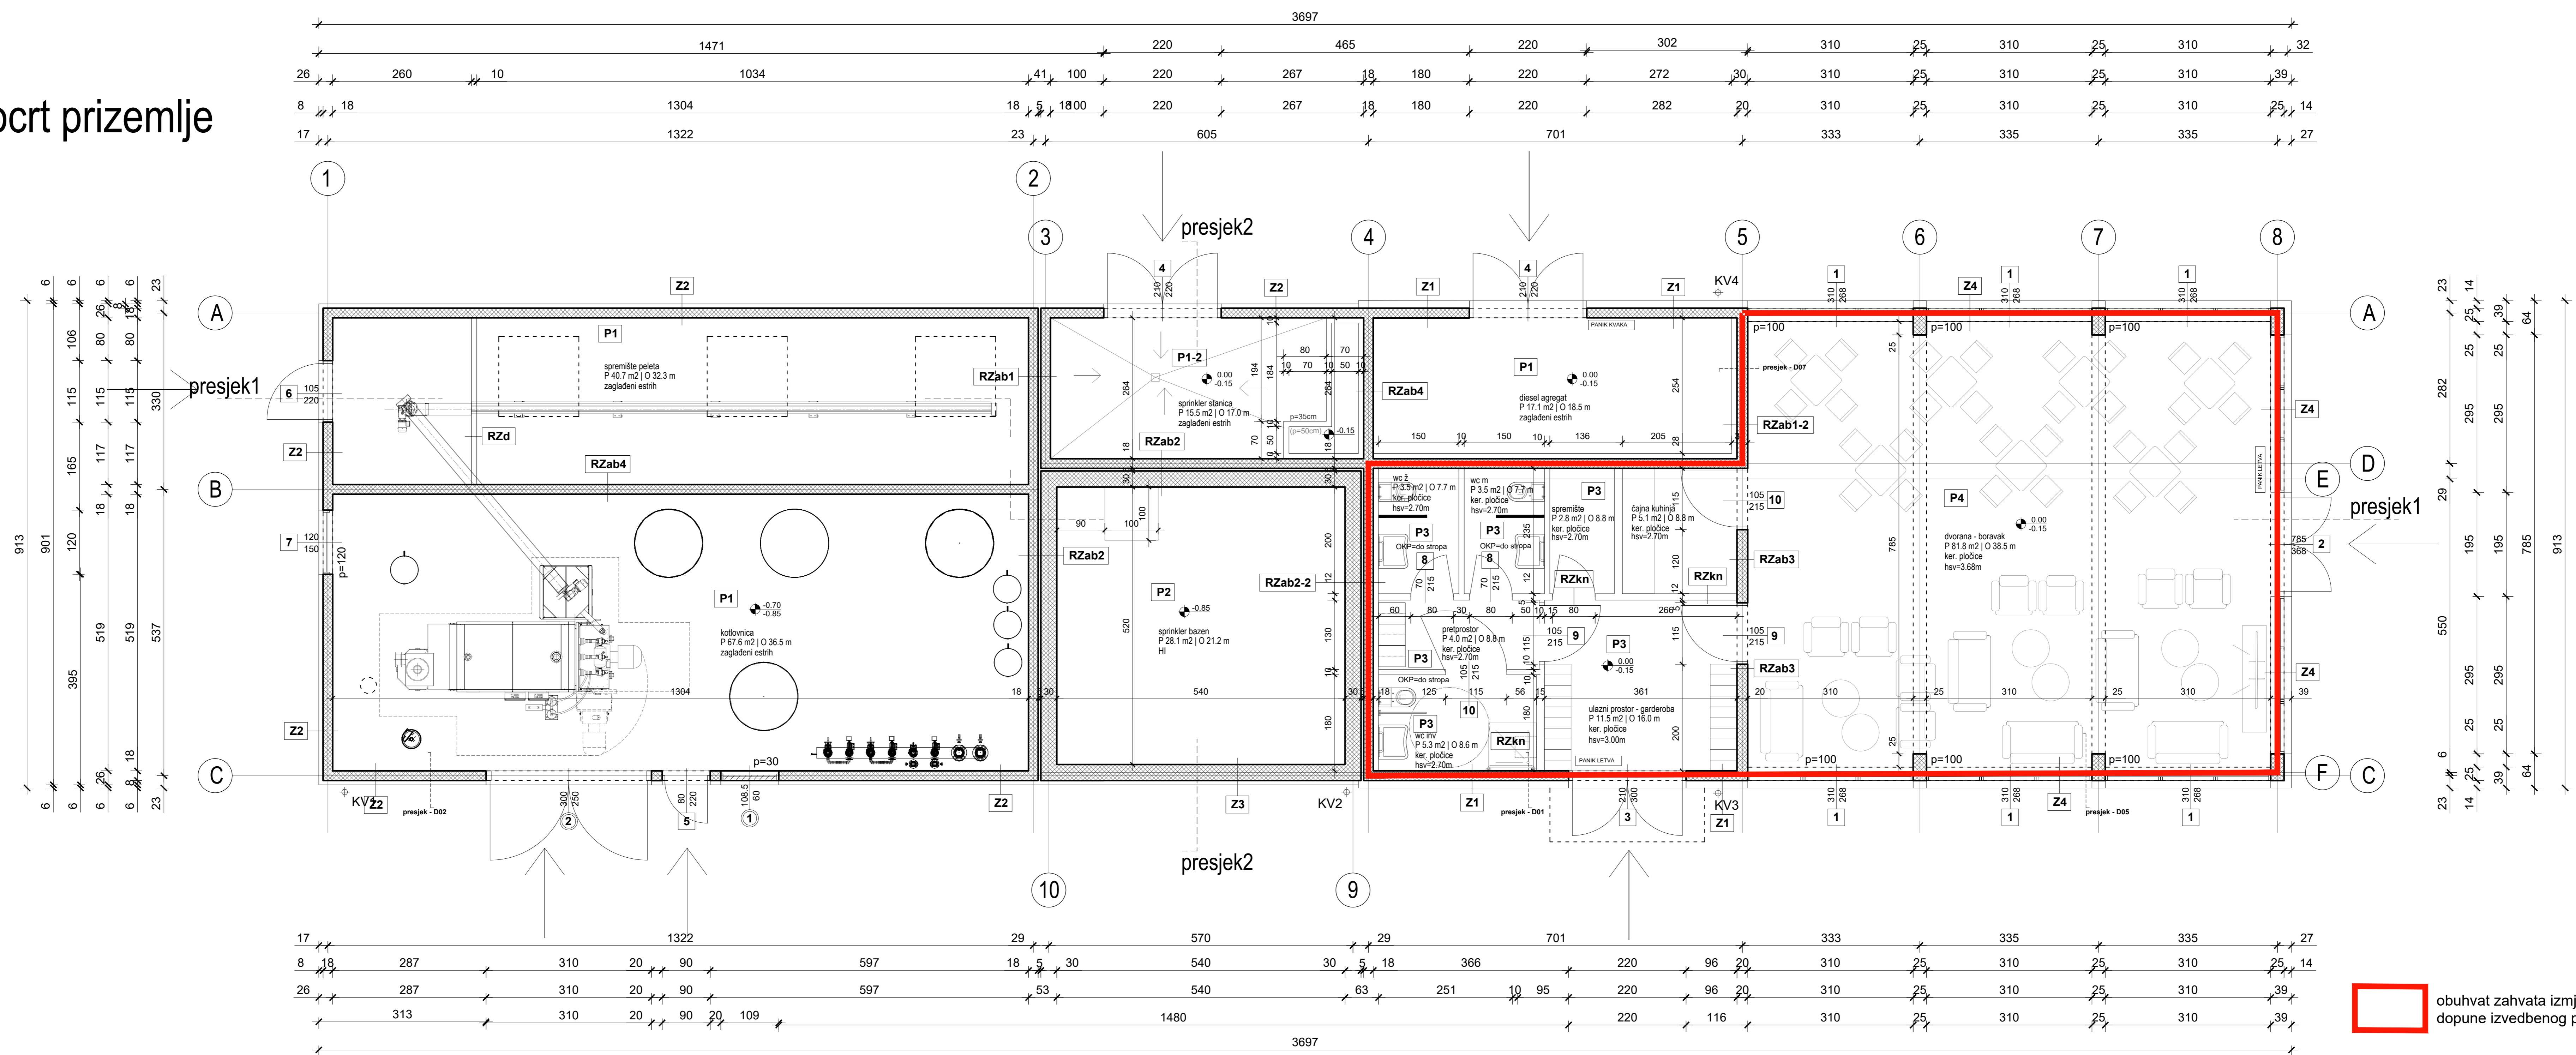


obuhvat zahvata izmjene i dopune izvedbenog projekta

		Datum: 09.10.2019.	
ARCHISOL Consulting d.o.o. za arhitekturni i dizajn		Datum: 09.10.2019.	
INVESTICIJU:	GRAD DUGA RESA, Trg sv. Jurja 1, 47280 Duga Resa	PROJEKTOVALAC:	Alma Štampelj, mag.ing.arch.
GRADJEVINA:	DOM ZA STANJE I NEKOME I VEŠNAJENSKA DVORANA	PROJEKTOVALAČKA:	Tajana Bek Žuric, dipl.ing.arch.
MJESTO:	k.č.br.318/1, k.o. Duga Resa 2	GLAVNI PROJEKTANT:	Alma Štampelj, mag.ing.arch.
FAZA:	POLJSKI NACRTI (VRS) IZMJENE I DOPUNE IZVEDBENOG PROJEKTA		
ZAPRAVA:	VEŠNAJENSKA DVORANA		
SADRŽAJ: TLOCRT PRIZEMLJA			
ZPF:	100019	TD:	A-10/2019
datum:	09/2023	ispisao:	1:50
list:	02 1		

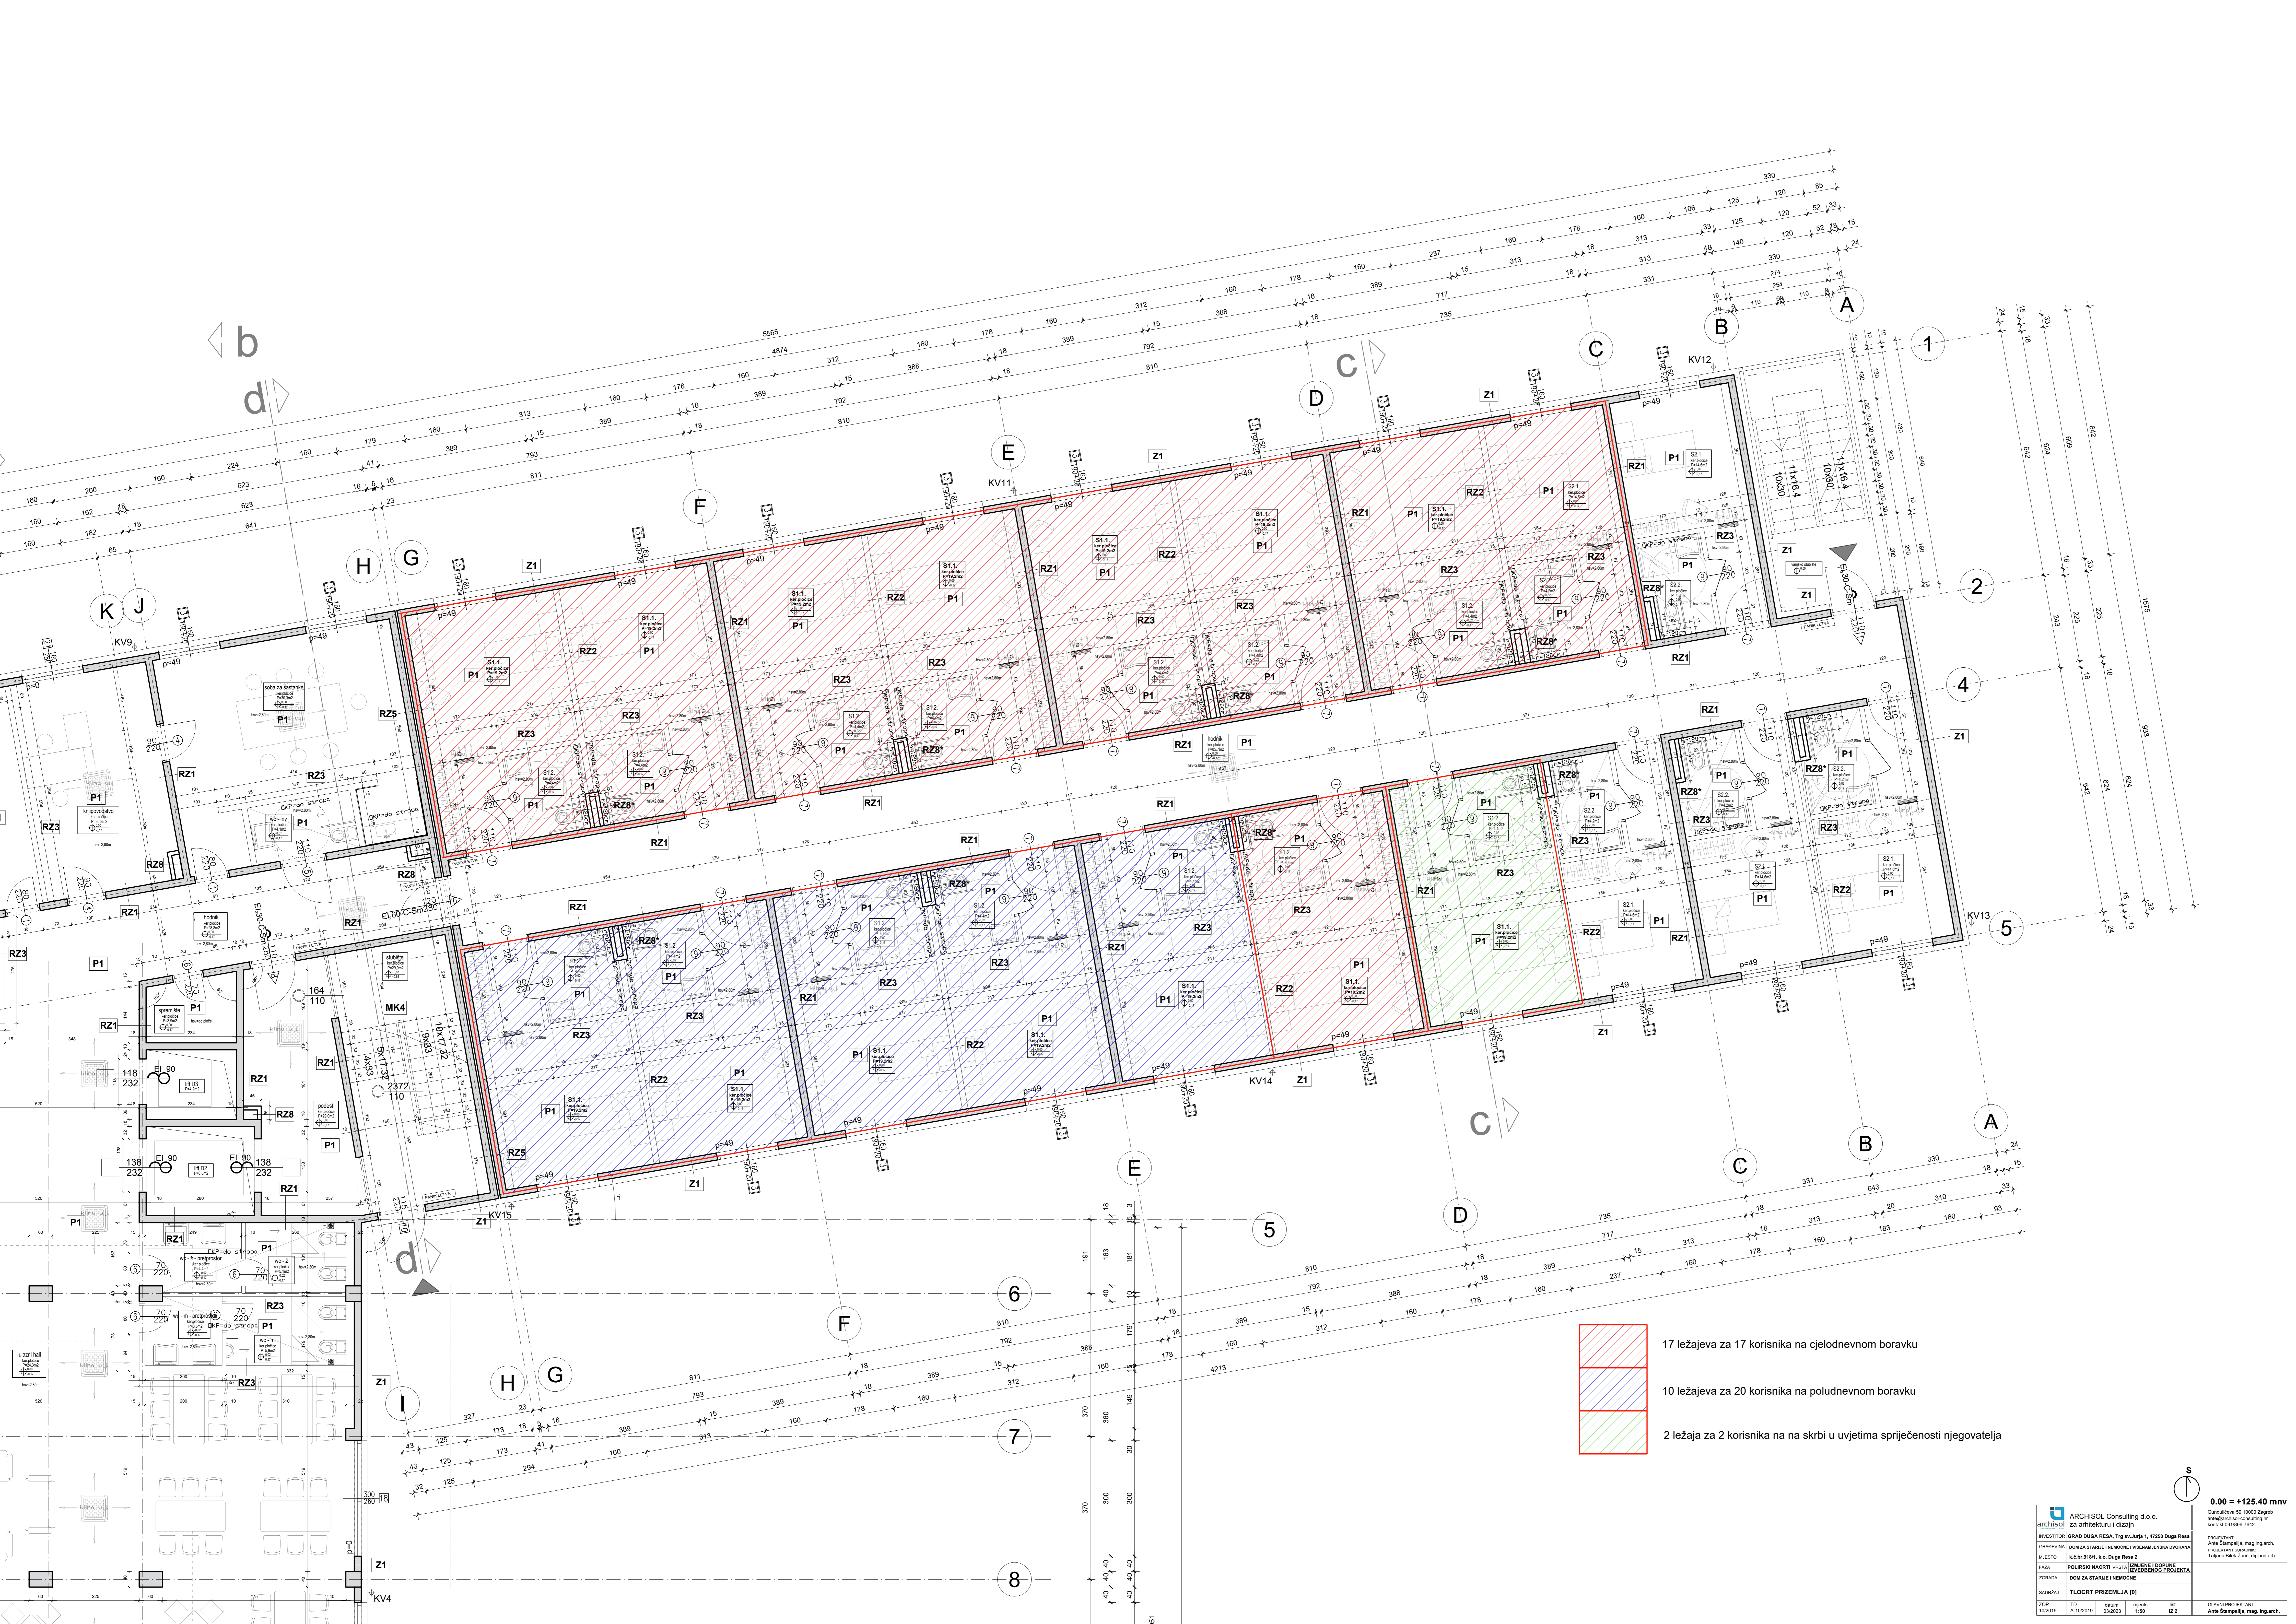

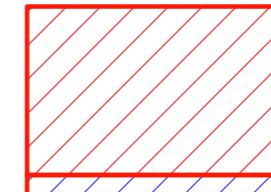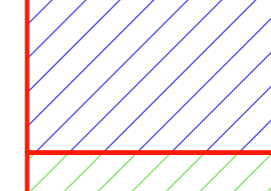-  17 ležajeva za 17 korisnika na cjelodnevnom boravku
-  10 ležajeva za 20 korisnika na poludnevnom boravku
-  2 ležaja za 2 korisnika na na skrbi u uvjetima sprječivosti njegovatelja

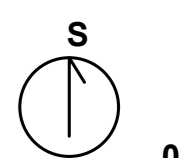

0.00 = ±125.40 mnn

<b>ARCHISOL Consulting d.o.o.</b> za arhitekturni i dizajn		Ovlaštenje št. 10022 Zdrav arhitekturno-projektiranje za područje RH	
INVESTICIJU	GRAD DUGA RESA, Trg sv. Jurja 1, 47290 Duga Resa	PROJEKTANT	Alma Stamparija, mag.ing.arch. Projektovatelj: Tadjana Blak Žuric, ing.ing. arch.
GRADNJEVINA	DOM ZA STARIJE I NEMOĆNE I VEŠTAČENSKA DVORANA	PROJEKTIRANJE	Tadjana Blak Žuric, ing.ing. arch.
MJESTO	K.Štr.ŠIBENI, k.o. Duga Resa 2	IZDAJENJE I DODJENA	
FAZA	POLJSKI NACRTI UREŠENJE I VEŠTAČENSKA DVORANA	POSREDOVANJE	
ZAPADNA	DOM ZA STARIJE I NEMOĆNE		
SADRŽAJ	<b>TLOCRT PRIZEMLJA [0]</b>		
ZKP	TD	datum	ispisao
100019	A-100019	03/2023	1:50
			IS 2
			GLAVNI PROJEKTANT: Alma Stamparija, mag.ing.arch.





obuhvat zahvata izmjene i dopune izvedbenog projekta



<p>ARCHISOL Consulting d.o.o. za arhitekturu i dizajn</p>		<p>0.00 = +125.40 mrv</p> <p>Gundulićeva 59, 10000 Zagreb ante@archisol-consulting.hr kontakt: 091896-7642</p>	
INVESTITOR	GRAD DUHA REŠA, Trg sv. Jurja 1, 47250 Duga Resa	PROJEKTANT	Ante Štampalija, mag.ing.arch.
GRAĐEVINA	DOM ZA STARIJE I NEMOĆNE I VIŠENAMJENSKA DVORANA	PROJEKTANT SURADNIK	Tajana Blek Žurić, dipl.ing.arch.
MJESTO	k.č.br.9181, k.o. Duga Resa 2	IZMJENE I DOPUNE	
FAZA	POLIRSKI NACRTI / VRSTA	ZVEĐBENOG PROJEKTA	
ZGRADA	DOM ZA STARIJE I NEMOĆNE		
SADRŽAJ	TLOCRT 2. KATA [+2]		
ZOP	10/2019	TD	A-10/2019
datum	03/2023	mjerilo	1:50
list	IZ 4	GLAVNI PROJEKTANT:	Ante Štampalija, mag.ing.arch.




obuhvat zahvata izmjene i dopune izvedbenog projekta


b

a

d

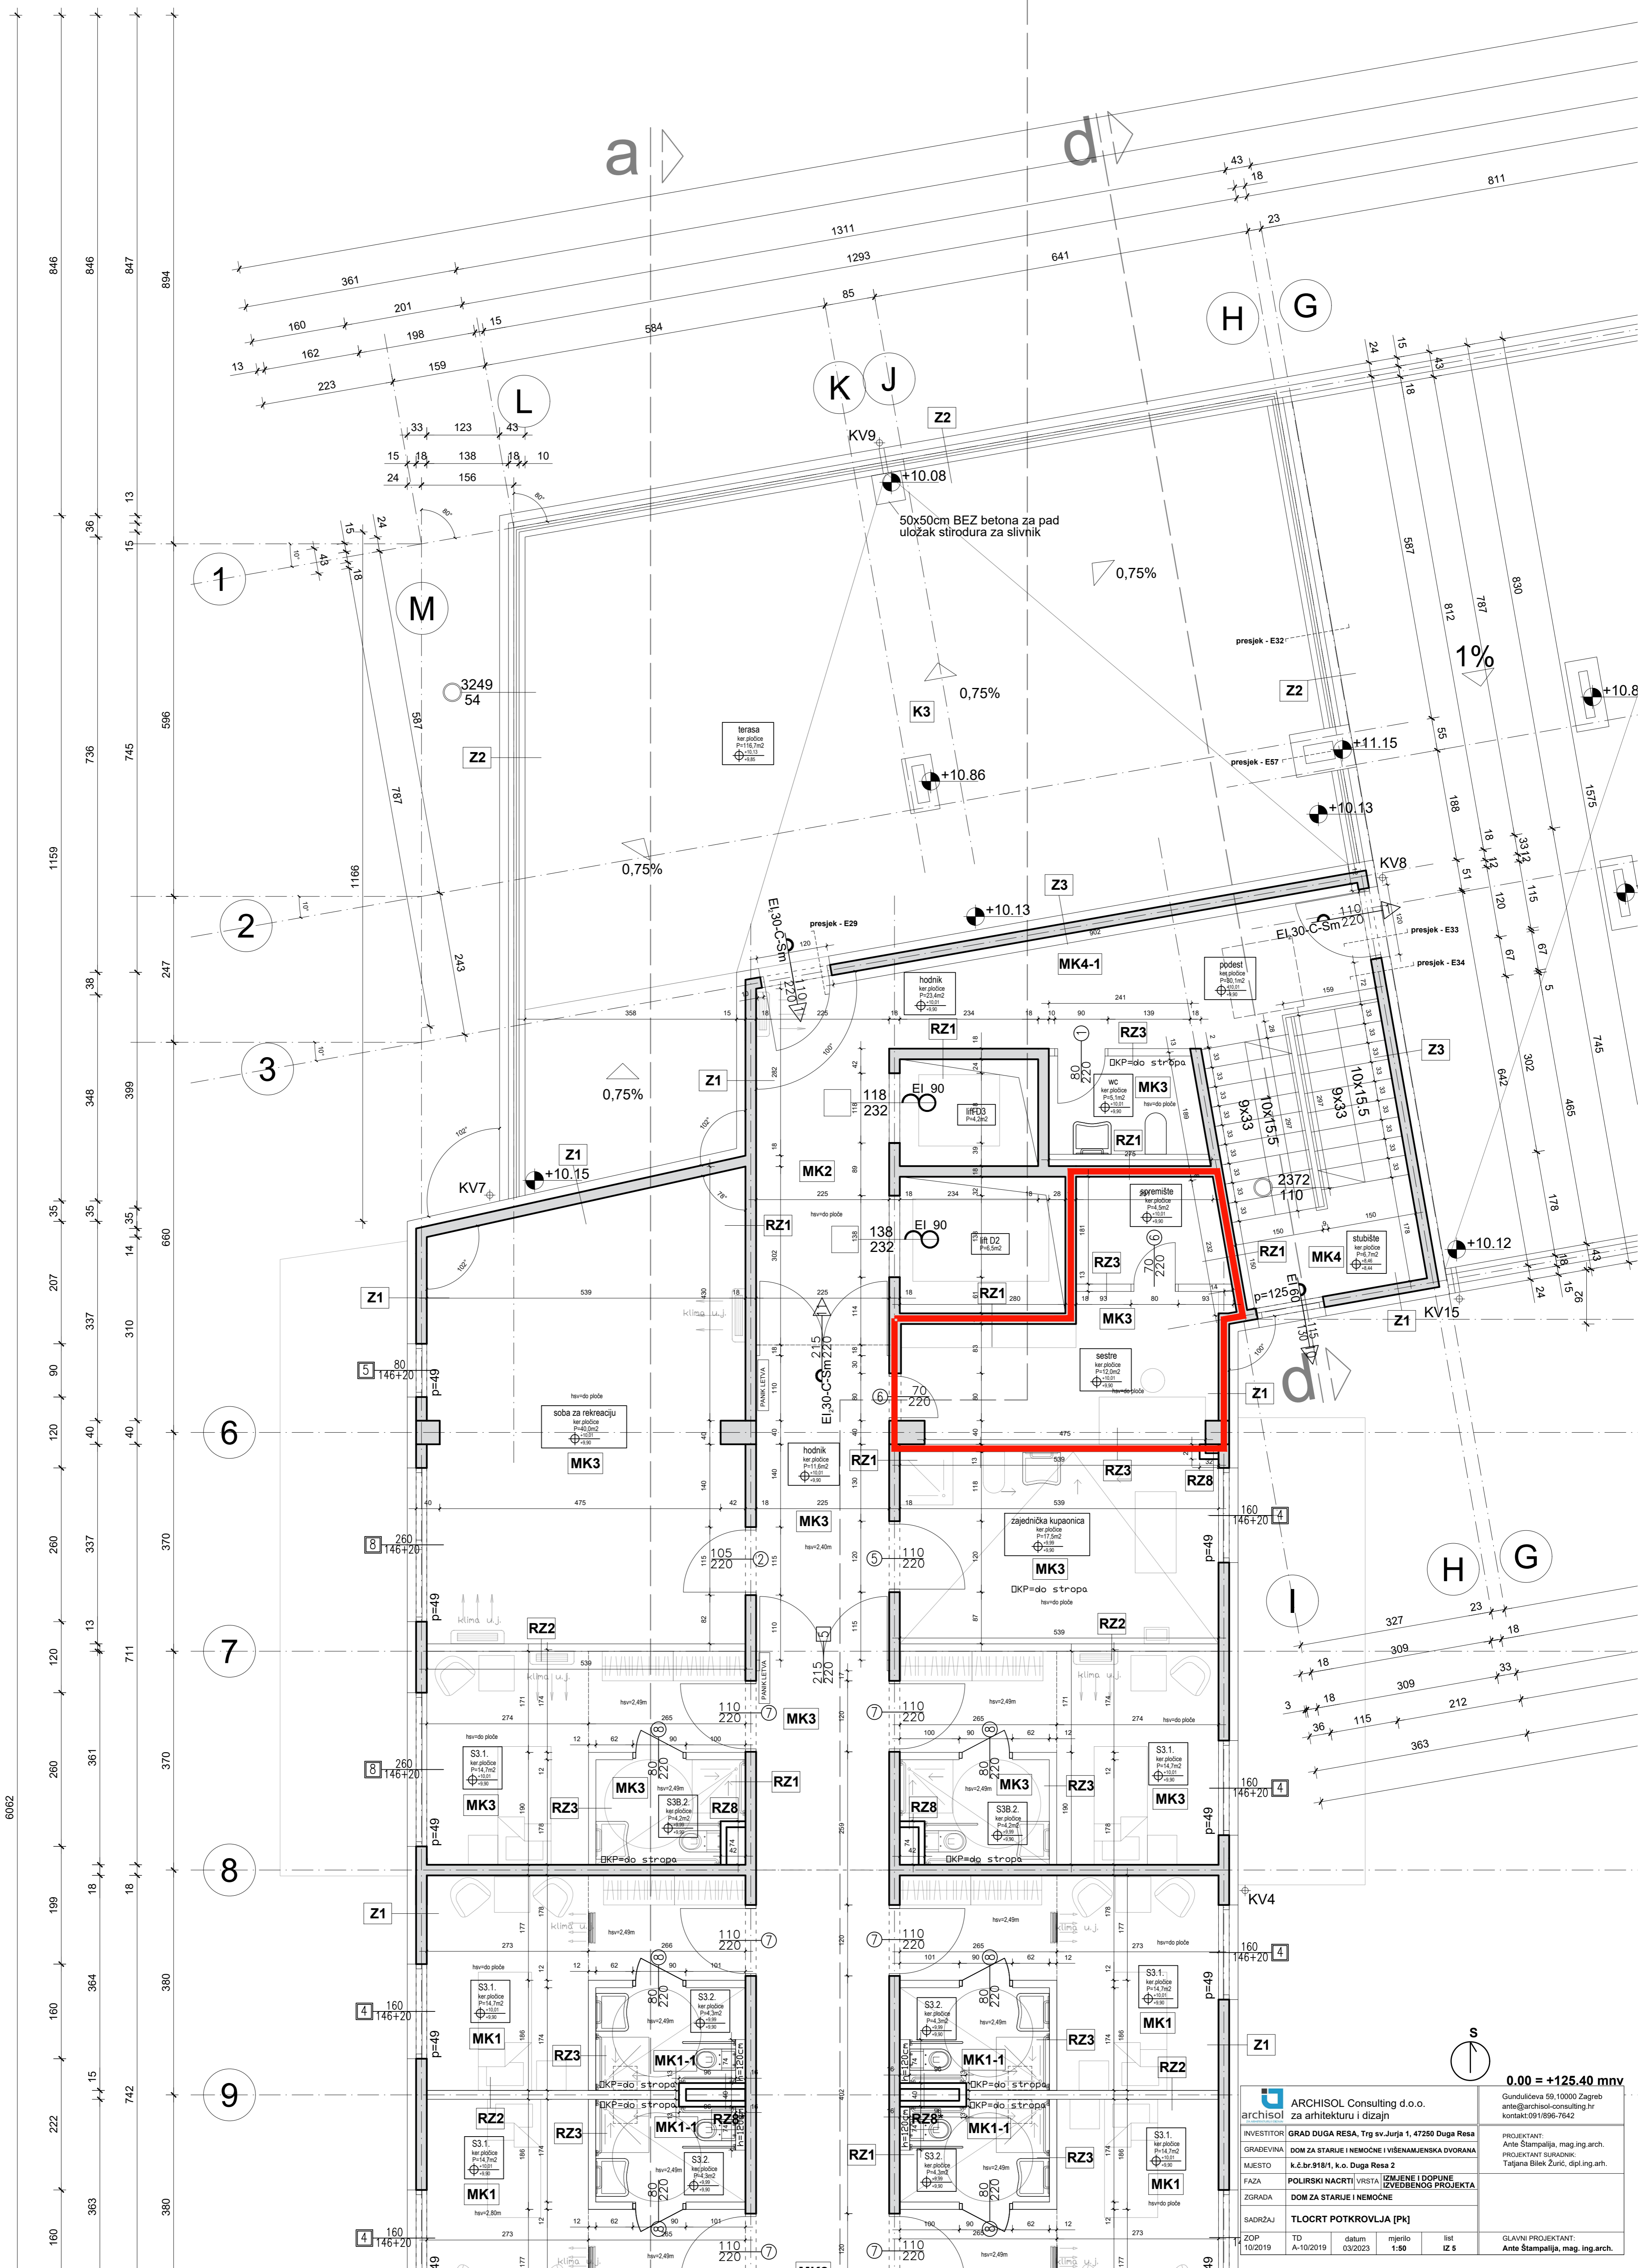

6062

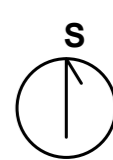

0.00 = +125.40 mrv

ARCHISOL Consulting d.o.o. za arhitekturu i dizajn		Gundulićeva 59, 10000 Zagreb ante@archisol-consulting.hr kontakt: 091896-7642
INVESTITOR	GRAD DUGA RESA, Trg sv. Jurja 1, 47250 Duga Resa	PROJEKTANT
GRAĐEVINA	DOM ZA STARIJE I NEMOĆNE I VIŠENAMJENSKA DVORANA	PROJEKTANT SURADNIK
MJESTO	k.č.br.9181/1, k.o. Duga Resa 2	Tajana Blek Žurić, dipl.ing.arh.
FAZA	POLIRSKI NACRTI I VJERNA IZMJENE I DOPUNE IZVEDBENOG PROJEKTA	
ZGRADA	DOM ZA STARIJE I NEMOĆNE	
SADRŽAJ	TLOCRT POTKROVLJA [PK]	
ZOP	TD	datum
10/2019	A-10/2019	03/2023
	mjerilo	list
	1:50	IZ 5
		GLAVNI PROJEKTANT:
		Ante Štampalija, mag.ing.arch.