

INVESTITOR:
GRAD DUGA RESA
Trg sv.Jurja 1, 47 250 Duga Resa
OIB: 15857239976

GRAĐEVINA:
DOM ZA STARIJE I NEMOĆNE I
VIŠENAMJENSKA DVORANA
IZMJENA GRAĐEVINSKE DOZVOLE

LOKACIJA:
k.č.br. 918/1 k.o. Duga Resa 2 (novoformirana)

IZMJENA I DOPUNA IZVEDBENOG PROJEKTA
MAPA 5
ELEKTROTEHNIČKI PROJEKT
PROJEKT INSTALACIJA **SUSTAVA ZA DOJAVU POŽARA**

PROJEKTANT: JOSIP GILJANOVIĆ, dipl. ing. el.

GLAVNI
PROJEKTANT: Ante Štampalija mag.ing.arch.

ZAJEDNIČKA OZNAKA

PROJEKTA: 10-2019

BR. PROJEKTA: T.D.-E.- 073/19-IZV

DATUM IZRADE: Zagreb, ožujak, 2024.g..

DIREKTOR:
JOSIP GILJANOVIĆ, dipl.ing.el

GILANd.o.o.

PROJEKTIRANJE, GRADITELJSTVO, ZASTUPANJE
21000 SPLIT, Poljička cesta 32, tel/fax: 466-824
www.gilan.hr, e-mail: gilan@gilan.hr OIB: 35846084789

MAPA 5: IZMJENA I DOPUNA IZVEDBENOG PROJEKTA - SUSTAV **ZA DOJAVU POŽARA**

| | | |
|---|---------------|--|
|  PROJEKTIRANJE, GRADITELJSTVO, ZASTUPANJE 21000 SPLIT, Poljička cesta 32, tel/fax: 466-824 www.gilan.hr, e-mail: gilan@gilan.hr | GRAĐEVINA: | Dom za starije i nemoćne i višenamjenska dvorana |
| | ZAJ.OZ.PR.: | 10-2019 |
| | BR. PROJEKTA: | T.D.-E.- 073/19-IZV |
| | DATUM: | Zagreb, ožujak, 2024.g.. |
| A) OPĆI DIO | | |

POPIS SURADNIKA:

Luka Giljanović, mag.ing.el.tech.inf.

| MAPA 5: IZMJENA I DOPUNA IZVEDBENOG PROJEKTA - SUSTAV ZA DOJAVU POŽARA | | |
|---|---------------|--|
|  PROJEKTIRANJE, GRADITELJSTVO, ZASTUPANJE 21000 SPLIT, Poljička cesta 32, tel/fax: 466-824 www.gilan.hr, e-mail: gilan@gilan.hr | GRAĐEVINA: | Dom za starije i nemoćne i višenamjenska dvorana |
| | ZAJ.OZ.PR.: | 10-2019 |
| | BR. PROJEKTA: | T.D.-E.- 073/19-IZV |
| | DATUM: | Zagreb, ožujak, 2024.g.. |
| A) OPĆI DIO | | |

SADRŽAJ KNJIGE ELEKTROINSTALACIJA.:

A) OPĆI DIO

1. Izvodi iz sudskog registra
2. Rješenje o imenovanju projektanta
3. Rješenje o ovlaštenju

B) TEHNIČKI DIO

1. Tehnički opis
2. Program kontrole i osiguranja kvalitete

C) GRAFIČKI DIO

| | | |
|------|--|------|
| IZ 1 | Tlocrt prizemlja – Višenamjenska dvorana – poludnevni i cjelodnevni boravak | 1:50 |
| IZ 2 | Tlocrt prizemlja – Dom za starije i nemoćne – poludnevni i cjelodnevni boravak | 1:50 |
| IZ 3 | Tlocrt 1. kata – Dom za starije i nemoćne – izmjene prostorija | 1:50 |
| IZ 4 | Tlocrt 2. kata – Dom za starije i nemoćne – izmjene prostorija | 1:50 |
| IZ 5 | Tlocrt potkrovlja – Dom za starije i nemoćne – izmjene prostorija | 1:50 |

Projektant:

JOSIP GILJANOVIĆ, dipl. ing. el.




 JOSIP GILJANOVIĆ
 dipl.ing.el.
 E 651 OVLAŠTENI INŽENJER
 ELEKTROTEHNIKE

MAPA 5: IZMJENA I DOPUNA IZVEDBENOG PROJEKTA - SUSTAV ZA DOJAVU POŽARA

| | | |
|---|---------------|--|
|  PROJEKTIRANJE, GRADITELJSTVO, ZASTUPANJE 21000 SPLIT, Poljička cesta 32, tel/fax: 466-824 www.gilan.hr, e-mail: gilan@gilan.hr | GRAĐEVINA: | Dom za starije i nemoćne i višenamjenska dvorana |
| | ZAJ.OZ.PR.: | 10-2019 |
| | BR. PROJEKTA: | T.D.-E.- 073/19-IZV |
| | DATUM: | Zagreb, ožujak, 2024.g.. |
| A) OPĆI DIO | | |

A) OPĆI DIO

Zagreb, ožujak, 2024.g..

Direktor:

Josip Giljanović d.i.e.

Projektant:

JOSIP GILJANOVIĆ, dipl. inž. el.



E 651

JOSIP GILJANOVIĆ
dipl.ing.el.

OVLAŠTENI INŽENJER
ELEKTROTEHNIKE



GILAN d.o.o.
SPLIT

MAPA 5: IZMJENA I DOPUNA IZVEDBENOG PROJEKTA - SUSTAV ZA DOJAVU POŽARA

| | | |
|---|---------------|--|
|  <p>PROJEKTIRANJE, GRADITELJSTVO, ZASTUPANJE 21000 SPLIT, Poljička cesta 32, tel/fax: 466-824 www.gilan.hr, e-mail: gilan@gilan.hr</p> | GRAĐEVINA: | Dom za starije i nemoćne i višenamjenska dvorana |
| | ZAJ.OZ.PR.: | 10-2019 |
| | BR. PROJEKTA: | T.D.-E.- 073/19-IZV |
| | DATUM: | Zagreb, ožujak, 2024.g.. |
| A) OPĆI DIO | | |

REPUBLIKA HRVATSKA
TRGOVAČKI SUD U SPLITU

IZVADAK IZ SUDSKOG REGISTRA

SUBJEKT UPISA

MBS:

060156296

OIB:

35846084789

TVRTKA:

- 1 GILAN društvo s ograničenom odgovornošću za graditeljstvo
- 1 GILAN d.o.o.

SJEDIŠTE/ADRESA:

- 1 Split (Grad Split)
Kralja Zvonimira 14

PRAVNI OBLIK:

- 1 društvo s ograničenom odgovornošću

PREDMET POSLOVANJA:

- 1 70 - POSLOVANJE NEKRETNINAMA
- 1 71 - IZNAJMLJIVANJE STROJEVA I OPREME, BEZ RUKOVATELJA I PREDMETA ZA OSOBNU UPORABU I KUĆANSTVO
- 1 * - Zasnivanje i izrada nacрта (projektiranje) zgrada
- 1 * - Nadzor nad gradnjom
- 1 * - Inženjering u građevinarstvu
- 1 * - Izrada i izvedba projekata iz područja elektrike i elektronike
- 1 * - Izrada nacрта strojeva i industrijskih postrojenja
- 1 * - Izrada investicijske dokumentacije, izrada tehnološke dokumentacije i tehnički nadzor
- 1 * - Izrada projekata za kondicioniranje zraka, hlađenje, projekata sanitarne kontrole i kontrole zagađivanja i projekata akustičnosti
- 1 * - Kupnja i prodaja robe
- 1 * - Trgovačko posredovanje na domaćem i inozemnom tržištu
- 1 * - Zastupanje inozemnih tvrtki
- 3 * - energetska certificiranje, energetski pregled zgrade i redoviti pregled sustava grijanja i sustava hlađenja ili klimatizacije u zgradi
- 3 * - neovisna kontrola energetskog certifikata i izvješća o redovitom pregledu sustava grijanja i sustava hlađenja ili klimatizacije u zgradi
- 3 * - projektiranje i građenje građevina te stručni nadzor građenja
- 3 * - ispitivanje zaštite od indirektnog dodira, neprekidnosti zaštitnog vodiča i vodiča za izjednačavanje potencijala gromobranskih

MAPA 5: IZMJENA I DOPUNA IZVEDBENOG PROJEKTA - SUSTAV ZA DOJAVU POŽARA

| | | |
|---|---------------|--|
|  PROJEKTIRANJE, GRADITELJSTVO, ZASTUPANJE 21000 SPLIT, Poljička cesta 32, tel/fax: 466-824 www.gilan.hr, e-mail: gilan@gilan.hr | GRAĐEVINA: | Dom za starije i nemoćne i višenamjenska dvorana |
| | ZAJ.OZ.PR.: | 10-2019 |
| | BR. PROJEKTA: | T.D.-E.- 073/19-IZV |
| | DATUM: | Zagreb, ožujak, 2024.g.. |
| A) OPĆI DIO | | |



REPUBLIKA HRVATSKA
 TRGOVAČKI SUD U SPLITU

IZVADAK IZ SUDSKOG REGISTRA

SUBJEKT UPISA

PREDMET POSLOVANJA:

- | | | |
|---|---|--|
| 3 | * | instalacija, električnih instalacija niskog napona i puštanje u pogon - mjerenje struje, napona, padova napona otpora, frekvencije, snage, energije i faktora snage, specifičnog otpora tla, otpora uzemljenja, napona dodira i koraka, otpora petlje, otpora izolacije vodiča i kabela svih vrsta i napona |
| 3 | * | - kopiranje, fotokopiranje i umnožavanje zapisa |

OSNIVAČI/ČLANOVI DRUŠTVA:

- | | |
|---|---|
| 2 | Josip Giljanović, OIB: 65097123857 Split, Antuna Gustava Matoša 41 |
| 2 | - član društva |

OSOBE OVLAŠTENE ZA ZASTUPANJE:

- | | |
|---|---|
| 4 | JOSIP GILJANOVIĆ, OIB: 65097123857 Split, ANTUNA GUSTAVA MATOŠA 41 |
| 1 | - član uprave |
| 1 | - direktor, zastupa Društvo pojedinačno i samostalno |

TEMELJNI KAPITAL:

- | | |
|---|----------------|
| 5 | 20.000,00 kuna |
|---|----------------|

PRAVNI ODNOSI:

Osnivački akt:

- | | |
|---|--|
| 1 | Društveni ugovor od 10.veljače 1999.godine. |
| 3 | Odlukom članova Društva od 13. studenoga 2015. godine, izmijenjen je Društveni ugovor od 10. veljače 1999. godine, u uvodnim odredbama, naslovu akta i predmetu poslovanja. Društveni ugovor od 13. studenoga 2015. godine, dostavljen u Zbirku isprava. |
| 5 | Odlukom člana društva od 15. prosinca 2017.g. izmijenjen je Društveni ugovor od 13. studenog 2015.g. u čl. 1 odredbe o članu društva, čl. 3 odredbe o sjedištu, čl. 7 i čl. 8 odredbe o temeljnom kapitalu i u čl.15 odredbe o upravi. |

Promjene temeljnog kapitala:

- | | |
|---|--|
| 5 | Odlukom člana društva od 15. prosinca 2017.g. povećan je temeljni kapital sa iznosa od 19.000,00 kuna, za iznos od 1.000,00 kuna, uplatom u novcu, na iznos od 20.000,00 kuna. |
|---|--|

FINANCIJSKA IZVJEŠĆA:

| | | | | |
|----|----------|------|---------------------|-------------------|
| | Predano | God. | Za razdoblje | Vrsta izvještaja |
| eu | 26.04.17 | 2016 | 01.01.16 - 31.12.16 | GFI-POD izvještaj |

Upise u glavnu knjigu proveli su:

D004, 2018-02-07 11:47:56

Stranica: 2 od 3

MAPA 5: IZMJENA I DOPUNA IZVEDBENOG PROJEKTA - SUSTAV ZA DOJAVU POŽARA

| | | |
|---|---------------|--|
|  <p>PROJEKTIRANJE, GRADITELJSTVO, ZASTUPANJE 21000 SPLIT, Poljička cesta 32, tel/fax: 466-824 www.gilan.hr, e-mail: gilan@gilan.hr</p> | GRAĐEVINA: | Dom za starije i nemoćne i višenamjenska dvorana |
| | ZAJ.OZ.PR.: | 10-2019 |
| | BR. PROJEKTA: | T.D.-E.- 073/19-IZV |
| | DATUM: | Zagreb, ožujak, 2024.g.. |

A) OPĆI DIO

REPUBLIKA HRVATSKA
TRGOVAČKI SUD U SPLITU

IZVADAK IZ SUDSKOG REGISTRA

SUBJEKT UPISA

Upise u glavnu knjigu proveli su:

| RBU Tt | Datum | Naziv suda |
|--------------------|------------|------------------------|
| 0001 Tt-99/328-3 | 22.03.1999 | Trgovački sud u Splitu |
| 0002 Tt-10/4134-2 | 29.11.2010 | Trgovački sud u Splitu |
| 0003 Tt-15/8317-2 | 19.11.2015 | Trgovački sud u Splitu |
| 0004 Tt-16/4157-1 | 28.04.2016 | Trgovački sud u Splitu |
| 0005 Tt-17/11545-4 | 18.01.2018 | Trgovački sud u Splitu |
| eu / | 31.03.2009 | elektronički upis |
| eu / | 31.03.2010 | elektronički upis |
| eu / | 29.03.2011 | elektronički upis |
| eu / | 22.03.2012 | elektronički upis |
| eu / | 19.03.2013 | elektronički upis |
| eu / | 28.03.2014 | elektronički upis |
| eu / | 01.04.2015 | elektronički upis |
| eu / | 02.04.2016 | elektronički upis |
| eu / | 26.04.2017 | elektronički upis |

U Splitu, 07. veljače 2018.



Ovlaštena osoba

Štapić

REPUBLIKA HRVATSKA
TRGOVAČKI SUD U SPLITU

R3- 995/18

Ovaj izvatak istovjetan je podacima upisanim u Glavnoj knjizi
sudskog registra.
Sudska pristojba plaćana u iznosu 1500 kn, 60 Tar.
br. 28, Zakona o sudskim pristojbama (NN 74/95, 57/96 i 137/02)
U Splitu, 07. 02. 2018. Ovlašteni službenik

| MAPA 5: IZMJENA I DOPUNA IZVEDBENOG PROJEKTA - SUSTAV ZA DOJAVU POŽARA | | |
|---|---------------|--|
|  PROJEKTIRANJE, GRADITELJSTVO, ZASTUPANJE 21000 SPLIT, Poljička cesta 32, tel/fax: 466-824 www.gilan.hr, e-mail: gilan@gilan.hr | GRAĐEVINA: | Dom za starije i nemoćne i višenamjenska dvorana |
| | ZAJ.OZ.PR.: | 10-2019 |
| | BR. PROJEKTA: | T.D.-E.- 073/19-IZV |
| | DATUM: | Zagreb, ožujak, 2024.g.. |
| A) OPĆI DIO | | |

Na osnovu Zakona o gradnji (NN 153/13, 20/17, 39/19 i 125/19), Zakona o arhitektonskim i inženjerskim poslovima i djelatnostima prostornog uređenja i građenja (NN 78/15, 118/18, 110/19) te Statutu Hrvatske komore inženjera elektrotehnike (NN 137/15, 35/19, 129/19) donosi se:

RJEŠENJE O IMENOVANJU PROJEKTANTA

JOSIP GILJANOVIĆ, dipl. ing. el. određuje se za projektanta radi izrade tehničke dokumentacije za:

INVESTITOR: GRAD DUGA RESA
 Trg sv.Jurja 1, 47 250 Duga Resa
 OIB: 15857239976

GRAĐEVINA: DOM ZA STARIJE I NEMOĆNE I VIŠENAMJENSKA DVORANA
 k.č. 918/1 k.o. Duga Resa 2

FAZA: IZMJENA I DOPUNA IZVEDBENOG PROJEKTA -
ELEKTROTEHNIČKI PROJEKT SUSTAVA ZA DOJAVU POŽARA


Rješenje o upisu u komoru ovlaštenih inženjera elektrotehnike pod rednim brojem 651 od 18.10.1999.g.

Zagreb, ožujak, 2024.g..

Direktor:
 Josip Giljanović, dipl.ing.



GILAN d.o.o.
 SPLIT

| | | |
|--|---------------|--|
|  GILAN d.o.o. PROJEKTIRANJE, GRADITELJSTVO, ZASTUPANJE 21000 SPLIT, Poljička cesta 32, tel/fax: 466-824 www.gilan.hr, e-mail: gilan@gilan.hr | GRAĐEVINA: | Dom za starije i nemoćne i višenamjenska dvorana |
| | ZAJ.OZ.PR.: | 10-2019 |
| | BR. PROJEKTA: | T.D.-E.- 073/19-IZV |
| | DATUM: | Zagreb, ožujak, 2024.g.. |
| A) OPĆI DIO | | |



REPUBLIKA HRVATSKA
 HRVATSKA KOMORA ARHITEKATA
 I INŽENJERA U GRADITELJSTVU

Klasa: UP/I-310-34/99-01/ 651
 Urbroj: 314-01-99-1
 Zagreb, 1999-10-18

Na temelju članaka 24. i 50. Zakona o Hrvatskoj komori arhitekata i inženjera u graditeljstvu (Narodne novine, broj 47/98), Odbor za upise razreda ovlaštenih inženjera elektrotehnike, rješavajući po zahtjevu koji je podnio **Josip Giljanović, dipl.ing.el.**, Split, za upis u Imenik ovlaštenih inženjera elektrotehnike, donio je slijedeće:

RJEŠENJE

1. U Imenik ovlaštenih inženjera elektrotehnike upisuje se **Josip Giljanović**, (JMBG 0303955380005), dipl.ing.el., Split, u stručni smjer ovlaštenih inženjera elektrotehnike, pod rednim brojem 651, s danom upisa **1999-10-18**.
2. Upisom u Imenik ovlaštenih inženjera elektrotehnike, **Josip Giljanović**, (JMBG 0303955380005), dipl.ing.el., Split, stječe pravo na uporabu strukovnog naziva "**ovlaštenu inženjer elektrotehnike**" i pravo na obavljanje poslova temeljem članka 25. Zakona o Hrvatskoj komori arhitekata i inženjera u graditeljstvu, a u svezi s člankom 4. stavkom 1. Statuta Hrvatske komore arhitekata i inženjera u graditeljstvu te ostala prava i dužnosti sukladno posebnim propisima.
3. Ovlaštenom inženjeru izdaje se "**inženjerska iskaznica**" i stječe pravo na uporabu "**pečata**".

O b r a z l o Ź e n j e

Josip Giljanović, (JMBG 0303955380005), dipl.ing.el., Split, podnio je Zahtjev za upis u Imenik ovlaštenih inženjera elektrotehnike.

MAPA 5: IZMJENA I DOPUNA IZVEDBENOG PROJEKTA - SUSTAV ZA DOJAVU POŽARA

| | | |
|---|---------------|--|
|  PROJEKTIRANJE, GRADITELJSTVO, ZASTUPANJE 21000 SPLIT, Poljička cesta 32, tel/fax: 466-824 www.gilan.hr, e-mail: gilan@gilan.hr | GRAĐEVINA: | Dom za starije i nemoćne i višenamjenska dvorana |
| | ZAJ.OZ.PR.: | 10-2019 |
| | BR. PROJEKTA: | T.D.-E.- 073/19-IZV |
| | DATUM: | Zagreb, ožujak, 2024.g.. |
| A) OPĆI DIO | | |

Odbor za upise razreda ovlaštenih inženjera elektrotehnike proveo je postupak u povodu dostavljenog Zahtjeva te je temeljem članka 24. stavka 2. Zakona o Hrvatskoj komori arhitekata i inženjera u graditeljstvu (Narodne novine, broj 40/99), a u svezi sa člankom 5. stavkom 4. i člankom 25. Statuta Hrvatske komore arhitekata i inženjera u graditeljstvu (Narodne novine, broj 40/99), riješeno kao u izreci.

Upisom u Imenik ovlaštenih inženjera elektrotehnike imenovani stječe pravo na izradu i uporabu pečata, sukladno članku 35. Statuta Hrvatske komore arhitekata i inženjera u graditeljstvu i na izdavanje "inženjerske iskaznice".

Na temelju članka 141. stavka 1. točke 1. Zakona o općem upravnom postupku (Narodne novine, broj 53/91), predmet je riješen po skraćenom postupku.

Pouka o pravnom lijeku

Protiv ovog Rješenja žalba nije dopuštena, ali se može pokrenuti upravni spor podnošenjem tužbe Upravnom sudu Republike Hrvatske, u roku 30 dana od dana primitka ovog Rješenja.



Dostaviti:

1. Josip Giljanović, dipl.ing.el.
A.G. Matoša 41
21000 Split

uz povrat potvrde o izvršenoj dostavi

2. U Zbirku isprava Komore
3. Pismohrana Komore

| MAPA 5: IZMJENA I DOPUNA IZVEDBENOG PROJEKTA – SUSTAV ZA DOJAVU POŽARA | | |
|---|---------------|--|
|  PROJEKTIRANJE, GRADITELJSTVO, ZASTUPANJE 21000 SPLIT, Poljička cesta 32, tel/fax: 466-824 www.gilan.hr, e-mail: gilan@gilan.hr | GRAĐEVINA: | Dom za starije i nemoćne i višenamjenska dvorana |
| | ZAJ.OZ.PR.: | 10-2019 |
| | BR. PROJEKTA: | T.D.-E.- 073/19-IZV |
| | DATUM: | Zagreb, ožujak, 2024.g.. |
| B) TEHNIČKI DIO | | |

B) TEHNIČKI DIO

Zagreb, ožujak, 2024.g..

Direktor:

Josip Giljanović d.i.e.

Projektant:

JOSIP GILJANOVIĆ, dipl. ing. el.




JOSIP GILJANOVIĆ
 dipl.ing.el.
 E 651 **OVLAŠTENI INŽENJER**
ELEKTROTEHNIKE



GILAN d.o.o.
 SPLIT

| MAPA 5: IZMJENA I DOPUNA IZVEDBENOG PROJEKTA – SUSTAV ZA DOJAVU POŽARA | | |
|---|---------------|--|
|  PROJEKTIRANJE, GRADITELJSTVO, ZASTUPANJE 21000 SPLIT, Poljička cesta 32, tel/fax: 466-824 www.gilan.hr, e-mail: gilan@gilan.hr | GRAĐEVINA: | Dom za starije i nemoćne i višenamjenska dvorana |
| | ZAJ.OZ.PR.: | 10-2019 |
| | BR. PROJEKTA: | T.D.-E.- 073/19-IZV |
| | DATUM: | Zagreb, ožujak, 2024.g.. |
| B) TEHNIČKI DIO | | |

1 PROJEKTNI ZADATAK

Za objekt **DOM ZA STARIJE I NEMOĆNE I VIŠENAMJENSKA DVORANA**, za investitora LINDBERGH CARE DUGA RESA d.o.o. potrebno je izraditi **GLAVNI ELEKTROTEHNIČKI PROJEKT SUSTAVA ZA DOJAVU POŽARA**.

Građevina je društveno javne namjene te se sastoji od dvije zgrade: glavne zgrade i zgrade s višenamjenskom dvoranom i pomoćnim dijelom (sprinkler stanica, agregatnica, kotlovnica). Objekti se nalaze na zajedničkoj parceli i imat će jedan priključak električne energije.

Elektrotehničkim projektima se planiraju slijedeće instalacije:

- A) Instalacije jake struje (energetsko napajanje i raspleti, mjerenja, opća i nužna rasvjeta, napajanje sigurnosnih sustava, el. priključci itd)
- B) Instalacije slabe struje (EKMI, računarstvo, multimedija)
- C) Instalacija sustava za zaštitu od munje i izjednačenja potencijala
- D) Instalacije energetskog napajanja sustava klimatizacije, ventilacije
- E) Sustav za dojavu požara (zasebna mapa)

Rješenja u projektu dati prema arhitektonsko građevinskim podlogama.

Pri izradi projekta pridržavati se važećih HRN propisa, zahtjeva investitora i distributera.

Ako posebnim propisom nije drukčije propisano, uporabni vijek električne instalacije je najmanje 25 godina.

Za Investitora:

| MAPA 5: IZMJENA I DOPUNA IZVEDBENOG PROJEKTA – SUSTAV ZA DOJAVU POŽARA | | |
|---|---------------|--|
|  PROJEKTIRANJE, GRADITELJSTVO, ZASTUPANJE 21000 SPLIT, Poljička cesta 32, tel/fax: 466-824 www.gilan.hr, e-mail: gilan@gilan.hr | GRAĐEVINA: | Dom za starije i nemoćne i višenamjenska dvorana |
| | ZAJ.OZ.PR.: | 10-2019 |
| | BR. PROJEKTA: | T.D.-E.- 073/19-IZV |
| | DATUM: | Zagreb, ožujak, 2024.g.. |
| B) TEHNIČKI DIO | | |

- jednu kupaonicu s tušem i jedan zahod za korisnike koji je prilagođen za osobe s invaliditetom i starije osobe te jedan zahod za radnike i posjetitelje u prostoru višenamjenske dvorane; grafički prilog list IZ 1
- odgovarajući skladišni prostor u kojem su odvojeni prostori za skladištenje prehrambenih proizvoda od prostora namijenjenih za skladištenje sredstava za čišćenje i osobnu higijenu, te sredstva za održavanje zgrade i okoliša – u prostoru višenamjenske dvorane; IZ 1
- mjesto za čuvanje lijekova i sanitetskog materijala dostupno samo ovlaštenim osobama i osobama koje provode aktivnosti brige o zdravlju – u prostoru prizemlja glavne građevine; IZ 2
- prostor za odlaganje odjeće i obuće korisnika – garderobe u prostoru višenamjenske dvorane; grafički prilog list IZ 1
- prostor za odmor sa ležajevima je predviđen u prizemlju glavne građevine: 17 ležajeva za 17 korisnika na cjelodnevnom boravku (8 dvokrevetnih i jedna jednokrevetna soba); 10 ležajeva za 20 korisnika na poludnevnom boravku (5 dvokrevetnih soba); IZ 2

Ovim izmjenama i dopunama izvedbenog projekta predviđa se izmjena u prostorijama:

- na drugom katu uz lječničku ordinaciju za pregled bolesnika od 13 m² organizirane su: prostorija za medicinsku sestru od 12,4 m²; čekaonica od 10,9 m²; sanitarni čvor za radnike; sanitarni čvor za bolesnike; grafički prilog list IZ 4
- zbog promjene prostorija na drugom katu izmjenila se međusobna pozicija spremišta, zajedničke kupaonice i zajedničkih sanitarija; grafički prilog list IZ 3
- na trećem katu bi se organizirala soba za sestre sa manjim skladištem minimalne površine od 12 m²; grafički prilog list IZ 5

Ovim izmjenama i dopunama izvedbenog projekta ne mijenjaju se lokacijski uvjeti, posebni uvjeti, uvjeti priključenja ni svi temeljni zahtjevi za projektiranu građevinu, te su sve izmjene i dopune u skladu s pravilima struke.

ISPUNJENJE NAČELA DNSH

Projekt je u skladu s načelom “ne nanosi bitnu štetu” (DNSH) što znači da se ne podupiru i ne obavljaju gospodarske djelatnosti kojima se nanosi bitna šteta bilo kojem od okolišnih ciljeva, u smislu članka 17. Uredbe (EU) 2020/852; (Obrazac 1. - Izjava prijavitelja i partnera o istinitosti podataka, izbjegavanju dvostrukog financiranja i ispunjavanju preduvjeta za sudjelovanje u postupku dodjele, Glavni projekt)

U vezi s rješavanjem rizika povezanih s načelom DNSH za ovu investiciju, kako je opisano Uredbom EU-a 2021/241 o uspostavljanju Instrumenta za oporavak i otpornost, zadovoljeno je:

- sva ulaganja u ovom Pozivu značajno doprinose minimalno jednom od okolišnih ciljeva Uredbe (EU) 2020/852 Europskog Parlamenta i Vijeća od 18. lipnja 2020. o uspostavi okvira za olakšavanje održivih ulaganja i izmjene Uredbe (EU) 2019/2088.

| MAPA 5: IZMJENA I DOPUNA IZVEDBENOG PROJEKTA – SUSTAV ZA DOJAVU POŽARA | | |
|---|---------------|--|
|  PROJEKTIRANJE, GRADITELJSTVO, ZASTUPANJE 21000 SPLIT, Poljička cesta 32, tel/fax: 466-824 www.gilan.hr, e-mail: gilan@gilan.hr | GRAĐEVINA: | Dom za starije i nemoćne i višenamjenska dvorana |
| | ZAJ.OZ.PR.: | 10-2019 |
| | BR. PROJEKTA: | T.D.-E.- 073/19-IZV |
| | DATUM: | Zagreb, ožujak, 2024.g.. |
| B) TEHNIČKI DIO | | |

- kako bi se ispunilo načelo DNSH, projekt zadovoljava kriterije načela DNSH koji su nastavku navedeni za svaki od 6 okolišnih ciljeva:

1. Ublažavanje klimatskih promjena;

Zgrada kao novogradnja će biti gotovo nulte energije prema Direktivi o energetskej učinkovitosti zgrada (EPBD). Posebna pozornost je posvećena osiguravanju zdravih uvjeta unutarnje klime, sigurnosti od požara i rizika povezanih s povećanom seizmičkom aktivnošću.

2. Prilagodbe klimatskim promjenama;

Objekt neće biti namijenjen vađenju, skladištenju, transportu ili proizvodnji fosilnih goriva. Tijekom razvoja i dizajna projekata identificirane su i integrirane intervencije koje mogu smanjiti klimatske utjecaje.

3. Održiva uporaba i zaštita voda i morskih resursa;

Svi ugrađeni relevantni uređaji za vodu (otopine za tuširanje, tuševi s miješalicom, izlazi za tuširanje, slavine, WC kupaonice, WC školjke i vodokotlići, posude za pisoare i vodokotlići, kade) ovim projektom su predviđeni u dva najbolja razreda potrošnje vode EU vodne oznake (EU Water Label - <http://www.europeanwaterlabel.eu/>).

4. Kružno gospodarstvo, uključujući prevenciju i recikliranje otpada;

Pri izgradnji će biti osigurano da najmanje 70% (težinski) neopasnog građevinskog otpada nastalog na gradilištu bude pripremljeno za ponovnu uporabu, recikliranje i korištenje drugog materijala, uključujući postupke zatrpavanja otpadom koji zamjenjuje druge materijale, u skladu s hijerarhijom otpada i EU Protokolom o gospodarenju građevinskim otpadom i rušenjem.

5. Prevencija i kontrola onečišćenja zraka, vode ili tla;

Zadovoljen je uvjet da projekt neće dovesti do značajnog povećanja emisija onečišćujućih tvari u zrak, vodu ili tlo te će biti poduzete mjere smanjenja buke, prašine i onečišćujućih tvari tijekom građevinskih radova.

Ne očekuje se da će mjere dovesti do značajnog povećanja emisija onečišćujućih tvari u zrak, vodu ili zemlju jer:

- Osigurano je da građevinski dijelovi i materijali ne sadrže azbest niti tvari koje izazivaju veliku zabrinutost, kako je utvrđeno na temelju „Popisa odobrenja“ REACH Uredbe.587.
- Poduzet će se mjere za smanjenje emisije buke, prašine i onečišćujućih tvari tijekom građevinskih radova, sukladno Zakonu o gradnji članku 133. Uređenje gradilišta koji zahtijeva da se na gradilištu predvide i provode mjere zaštite na radu te ostale mjere za zaštitu života i zdravlja ljudi u skladu s posebnim propisima, te kojima se onečišćenje zraka, tla i podzemnih voda te buka svodi na najmanju mjeru. Tako će se radovi izvoditi samo u dnevnom razdoblju, svi rastresiti materijali će biti sklonjeni (prekrivanjem ili po potrebi vlaženjem) kako bi se spriječilo rasipanje tijekom kiše i vjetra, a sva uklanjanja i demontaže građevinskih elemenata i materijala vršit će tehnikama koje sprečavaju širenje prašine i štetnih tvari na susjedne površine, te će se kada je potrebno koristiti zaštitne ograde.

6. Zaštita i obnova biološke raznolikosti i ekosustava;

| MAPA 5: IZMJENA I DOPUNA IZVEDBENOG PROJEKTA – SUSTAV ZA DOJAVU POŽARA | | |
|--|---------------|--|
|  GILAN d.o.o. PROJEKTIRANJE, GRADITELJSTVO, ZASTUPANJE 21000 SPLIT, Poljička cesta 32, tel/fax: 466-824 www.gilan.hr, e-mail: gilan@gilan.hr | GRAĐEVINA: | Dom za starije i nemoćne i višenamjenska dvorana |
| | ZAJ.OZ.PR.: | 10-2019 |
| | BR. PROJEKTA: | T.D.-E.- 073/19-IZV |
| | DATUM: | Zagreb, ožujak, 2024.g.. |
| B) TEHNIČKI DIO | | |

Gradnja objekta neće utjecati na područja s osjetljivom bioraznolikošću te ima neznatan utjecaj na ovaj okolišni cilj, uzimajući u obzir izravne i primarne neizravne učinke tijekom životnog ciklusa.

Projektant:

JOSIP GILJANOVIĆ, dipl. ing. el.




 JOSIP GILJANOVIĆ
 dipl.ing.el.
 E 651 OVLAŠTENI INŽENJER
 ELEKTROTEHNIKE

| MAPA 5: IZMJENA I DOPUNA IZVEDBENOG PROJEKTA – SUSTAV ZA DOJAVU POŽARA | | |
|--|---------------|--|
|  GILAN d.o.o. PROJEKTIRANJE, GRADITELJSTVO, ZASTUPANJE 21000 SPLIT, Poljička cesta 32, tel/fax: 466-824 www.gilan.hr, e-mail: gilan@gilan.hr | GRAĐEVINA: | Dom za starije i nemoćne i višenamjenska dvorana |
| | ZAJ.OZ.PR.: | 10-2019 |
| | BR. PROJEKTA: | T.D.-E.- 073/19-IZV |
| | DATUM: | Zagreb, ožujak, 2024.g. |
| B) TEHNIČKI DIO | | |

4. PROGRAM KONTROLE I OSIGURANJA KAKVOĆE

4.1 OSIGURANJE KVALITETE ELEKTRIČNIH INSTALACIJA

1. Sastavni dio projektne dokumentacije su:

- program kontrole i osiguranja kvalitete
- tehnički opis
- opći, tehnički i tehnološki uvjeti za radove i projektiranu opremu
- specifikacija opreme i radova
- priloženi nacrti

2. Sav materijal za izvedbu predmetne instalacije dužan je dobiti izvođač prema specifikaciji materijala u projektnoj dokumentaciji.

3. Za svu ugrađenu opremu i materijal moraju se dostaviti Certifikati i Uvjerenja o kakvoći, kojim se dokazuje kvaliteta ugrađenog materijala.

4. Naručitelj je obavezan osigurati stalni stručni nadzor nad izvedbom ugovorenih radova.

5. Naručitelj je obavezan prije početka radova dostaviti izvođaču imena ovlaštenih osoba za obavljanje nadzora.

6. Izvođač je obavezan imenovati, svojeg predstavnika-rukovoditelja radova i o tome pismeno izvijestiti naručitelja.

7. Izvođač se obavezuje da će redovito upisivati u montažni dnevnik sve potrebne podatke, koje je obavezan upisivati i da će osobi ovlaštenoj za nadzor omogućiti svakodnevni uvid u montažni dnevnik.

8. Svi radovi vezani za predmetnu instalaciju moraju biti stručno i kvalitetno izvedeni, točno prema nacrtima i opisu.

9. Cijela instalacija mora biti izvedena propisno, o čemu izvođač jamči odgovarajućim atestima i uvjerenjima.

10. Po završetku ugovorenih radova, a prije početka korištenja odnosno stavljanja u pogon instalacije, naručitelj je obavezan zatražiti tehnički pregled izvedenih radova u svrhu utvrđivanja tehničke ispravnosti.

11. Za kvalitetu izvedenih radova izvođač jamči godinu dana od dana izvršenog tehničkog prijema, a za ugrađenu opremu prema jamstvenom listu proizvođača.

12. Izvođač radova ne odgovara za kvarove nastale nasilnim oštećenjem ili nestručnim korištenjem izvedene instalacije.

| MAPA 5: IZMJENA I DOPUNA IZVEDBENOG PROJEKTA – SUSTAV ZA DOJAVU POŽARA | | |
|--|---------------|--|
|  GILAN d.o.o. PROJEKTIRANJE, GRADITELJSTVO, ZASTUPANJE 21000 SPLIT, Poljička cesta 32, tel/fax: 466-824 www.gilan.hr, e-mail: gilan@gilan.hr | GRAĐEVINA: | Dom za starije i nemoćne i višenamjenska dvorana |
| | ZAJ.OZ.PR.: | 10-2019 |
| | BR. PROJEKTA: | T.D.-E.- 073/19-IZV |
| | DATUM: | Zagreb, ožujak, 2024.g.. |
| B) TEHNIČKI DIO | | |

ATESTI MJERENJA I ISPITIVANJA

Dokumenti koje je potrebno priložiti uz zahtjev za tehnički pregled i uporabnu dozvolu:

1. Projekt izvedbenog stanja;
2. Atesti ugrađene opreme i kabela;
3. Atesti o izvršenom mjerenju otpora izolacije;
4. Atesti o izvršenom funkcionalnom ispitivanju;
5. Prilikom izvođenja radova potrebno je uredno voditi dnevnik montaže, u koji se prilaže atestna dokumentacija ugrađenog materijala i opreme.

DNEVNI NADZOR

Vatrodajvni sustav se mora dnevno nadzirati, te o tome voditi dnevna izvješća u za to posebnoj knjizi u koja se moraju upisivati sva događanja u svezi vatrodajvnog sustava, a to su lažni i pravi alarmi, uzroci alarma, vrijeme nastanka i vrijeme resetiranja, odn. vraćanja sustava u prvobitno stanje, ime osobe koja je uočila i prihvatila alarm i osobe koja je izvršila resetiranje sustava. Zatim sve smetnje u sustavu, servisiranje sustava ili bilo koja druga tehnička intervencija na sustavu. Ovo vođenje evidencije potrebno je da se tijekom vremena mogu uočiti sve nepravilnosti i nedostaci u radu sustava, a nakon toga i otkloniti. Osim toga, ovu knjigu će zatražiti i inspeksijske službe, kao i ovlaštene ispitivači prilikom funkcionalnog pregleda i ispitivanja. Zove se Knjiga Održavanja.

TJEDNI NADZOR

Svaki tjedan odgovorna osoba za nadzor službe za protupožarnu zaštitu mora pročitati i svojim potpisom parafirati prije spomenutu vatrodajvnu knjigu, te u slučaju učestalih smetnji ili alarma u požarnom sustavu izvijestiti isporučitelja opreme da se poduzmu mjere za otklanjanje svih nedostataka.

MJESEČNI NADZOR


Jednom u mjesecu treba vizuelno prekontrolirati sve ugrađene elemente vatrodajvnog sustava, te o tome napisati kratko izvješće u vatrodajvnu knjigu (naročitu pozornost obratiti na stakalca ručnih javljača).

ŠESTOMJESEČNI PREGLED

Šestomjesečni pregled se vrši prema odredbama članka 56. Pravilnika o sustavima za dojavu požara (NN 56/59). Ovaj pregled i ispitivanje mora obaviti stručno osposobljeni servis ili tehnička osoba.

GODIŠNJI PREGLED

Godišnji pregled podrazumijeva funkcionalno ispitivanje svih elemenata sustava za dojavu požara. Ovaj pregled i ispitivanje mora obaviti ustanova posebno ovlaštena od MUP-a RH, a o nalzu pregleda i ispitivanja sastavlja posebno izvješće.

| MAPA 5: IZMJENA I DOPUNA IZVEDBENOG PROJEKTA – SUSTAV ZA DOJAVU POŽARA | | |
|---|---------------|--|
|  PROJEKTIRANJE, GRADITELJSTVO, ZASTUPANJE 21000 SPLIT, Poljička cesta 32, tel/fax: 466-824 www.gilan.hr, e-mail: gilan@gilan.hr | GRAĐEVINA: | Dom za starije i nemoćne i višenamjenska dvorana |
| | ZAJ.OZ.PR.: | 10-2019 |
| | BR. PROJEKTA: | T.D.-E.- 073/19-IZV |
| | DATUM: | Zagreb, ožujak, 2024.g.. |
| C) GRAFIČKI DIO | | |

C) GRAFIČKI DIO

Zagreb, ožujak, 2024.g..

Direktor:

Josip Giljanović d.i.e.

Projektant:

JOSIP GILJANOVIĆ, dipl. ing. el.




 JOSIP GILJANOVIĆ
 dipl.ing.el.
 E 651 OVLAŠTENI INŽENJER
 ELEKTROTEHNIKE



GILAN d.o.o.
 SPLIT




- 17 ležajeva za 17 korisnika na cjelodnevnom boravku
- 10 ležajeva za 20 korisnika na poludnevnom boravku
- 2 ležaja za 2 korisnika na na skrbi u uvjetima sprječeniosti njegovatelja

0.00 = +125.40 mrv

| | | | |
|---|---|-------------------------|-------------|



obuhvat zahvata izmjene i dopune izvedbenog projekta

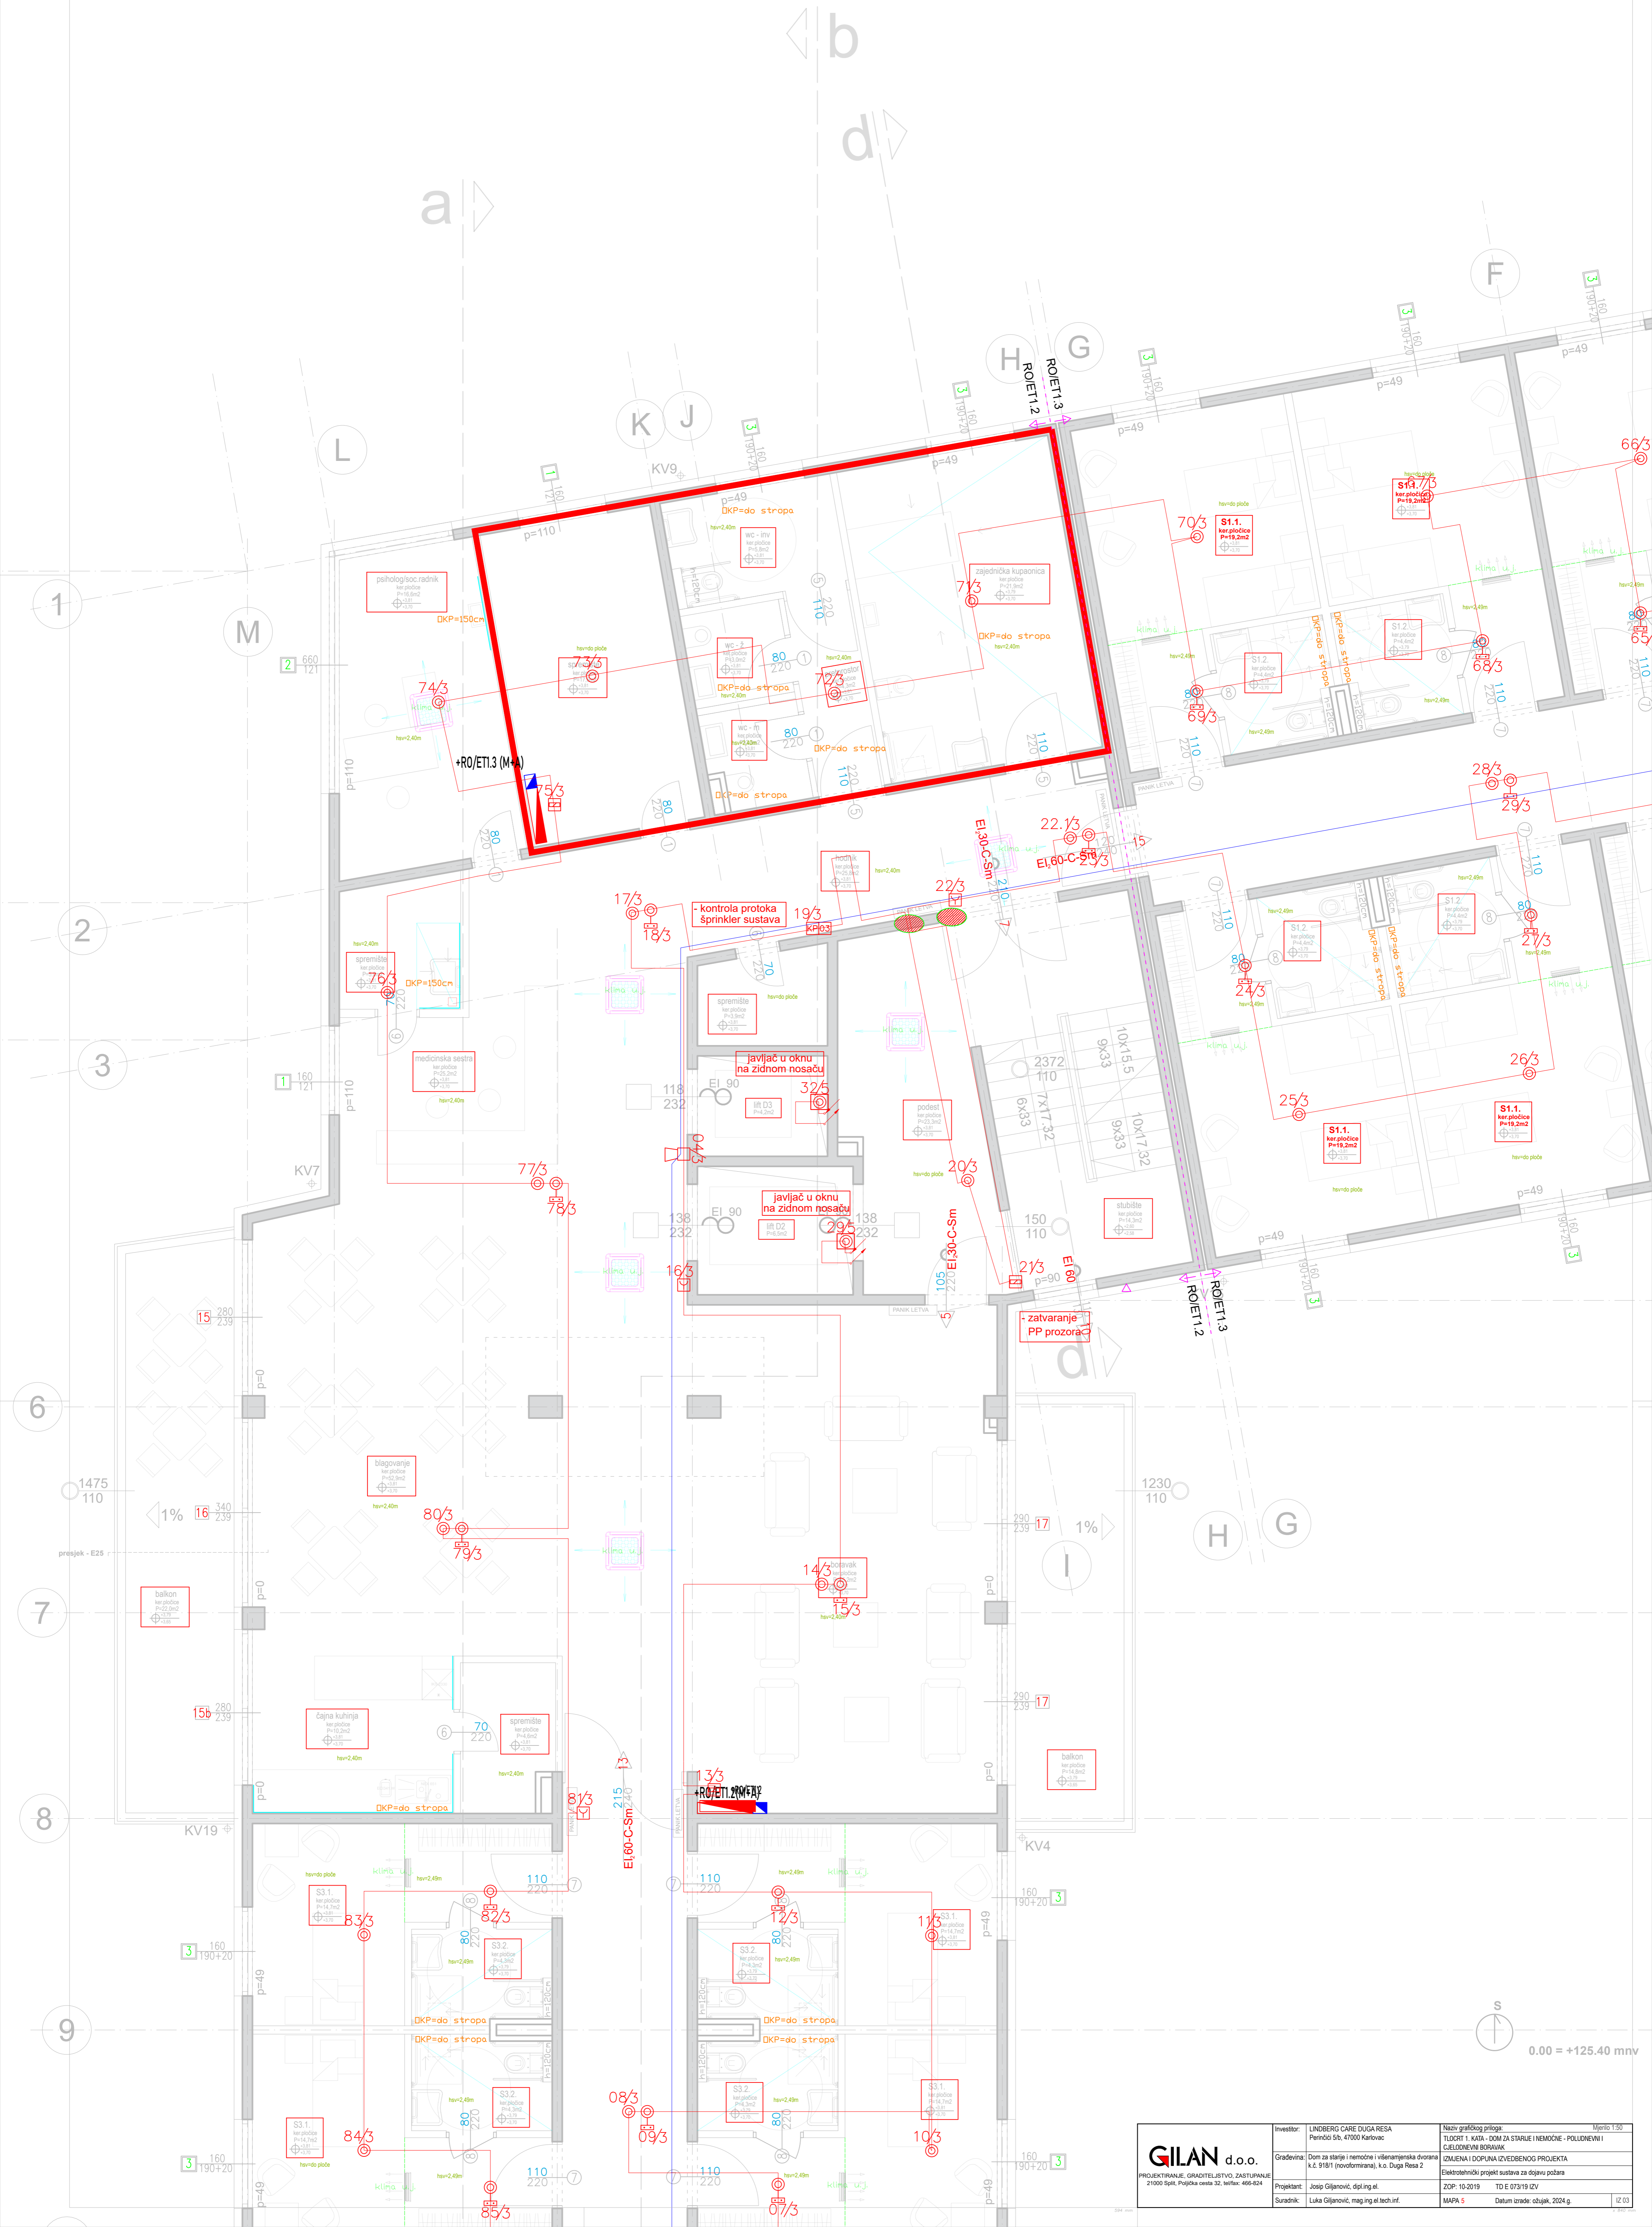

0.00 = +125.40 mnv

| | | | | | |
|--|-------------|--|--------------------------------------|--|-------------|
| | | | | | |



obuhvat zahvata izmjene i dopune izvedbenog projekta



| | | | |
|--|---|--|-----------------------------|
| | Gradivnik: Dom za starije i nemorne i višenamjenska dvorana k.č. 9181 (povotomirana), k.o. Duga Resa 2 | Projektant: Josip Giljanović, dipl.ing.el. | ZOP: 10-2019 TD E 07319 IZV |
| Suradnik: Luka Giljanović, mag.ing.el.tech.inf. | MAPA 5 | | 12/04 |